

RÉSIDENCE RENAISSANCE À LUXEMBOURG - LOGEMENTS
REZ-DE-CHAUSSÉE, APPARTEMENT N°A-0.3 - 2 CHAMBRES, SURFACE +/- 94,59 M²



DESCRIPTION



APPARTEMENT N° A-0.3

Rez de chaussée
Appartement 2 chambres
Surface : +/- 94,59 m²

Séjour/ S.A.M : +/- 30,30 m²
Cuisine : +/- 7,10 m²
Chambre 1 : +/- 18,42 m²
Chambre 2 : +/- 12,83 m²
Entrée / Dégagement : +/- 10,08 m²
S.D.B : +/- 6,39 m²
WC : +/- 3,53 m²
Débaras : +/- 3,43 m²
Balcon



RÉSIDENCE RENAISSANCE À LUXEMBOURG - LOGEMENTS
REZ-DE-CHAUSSÉE, APPARTEMENT N°A-0.3 - 2 CHAMBRES, SURFACE +/- 94,59 M²

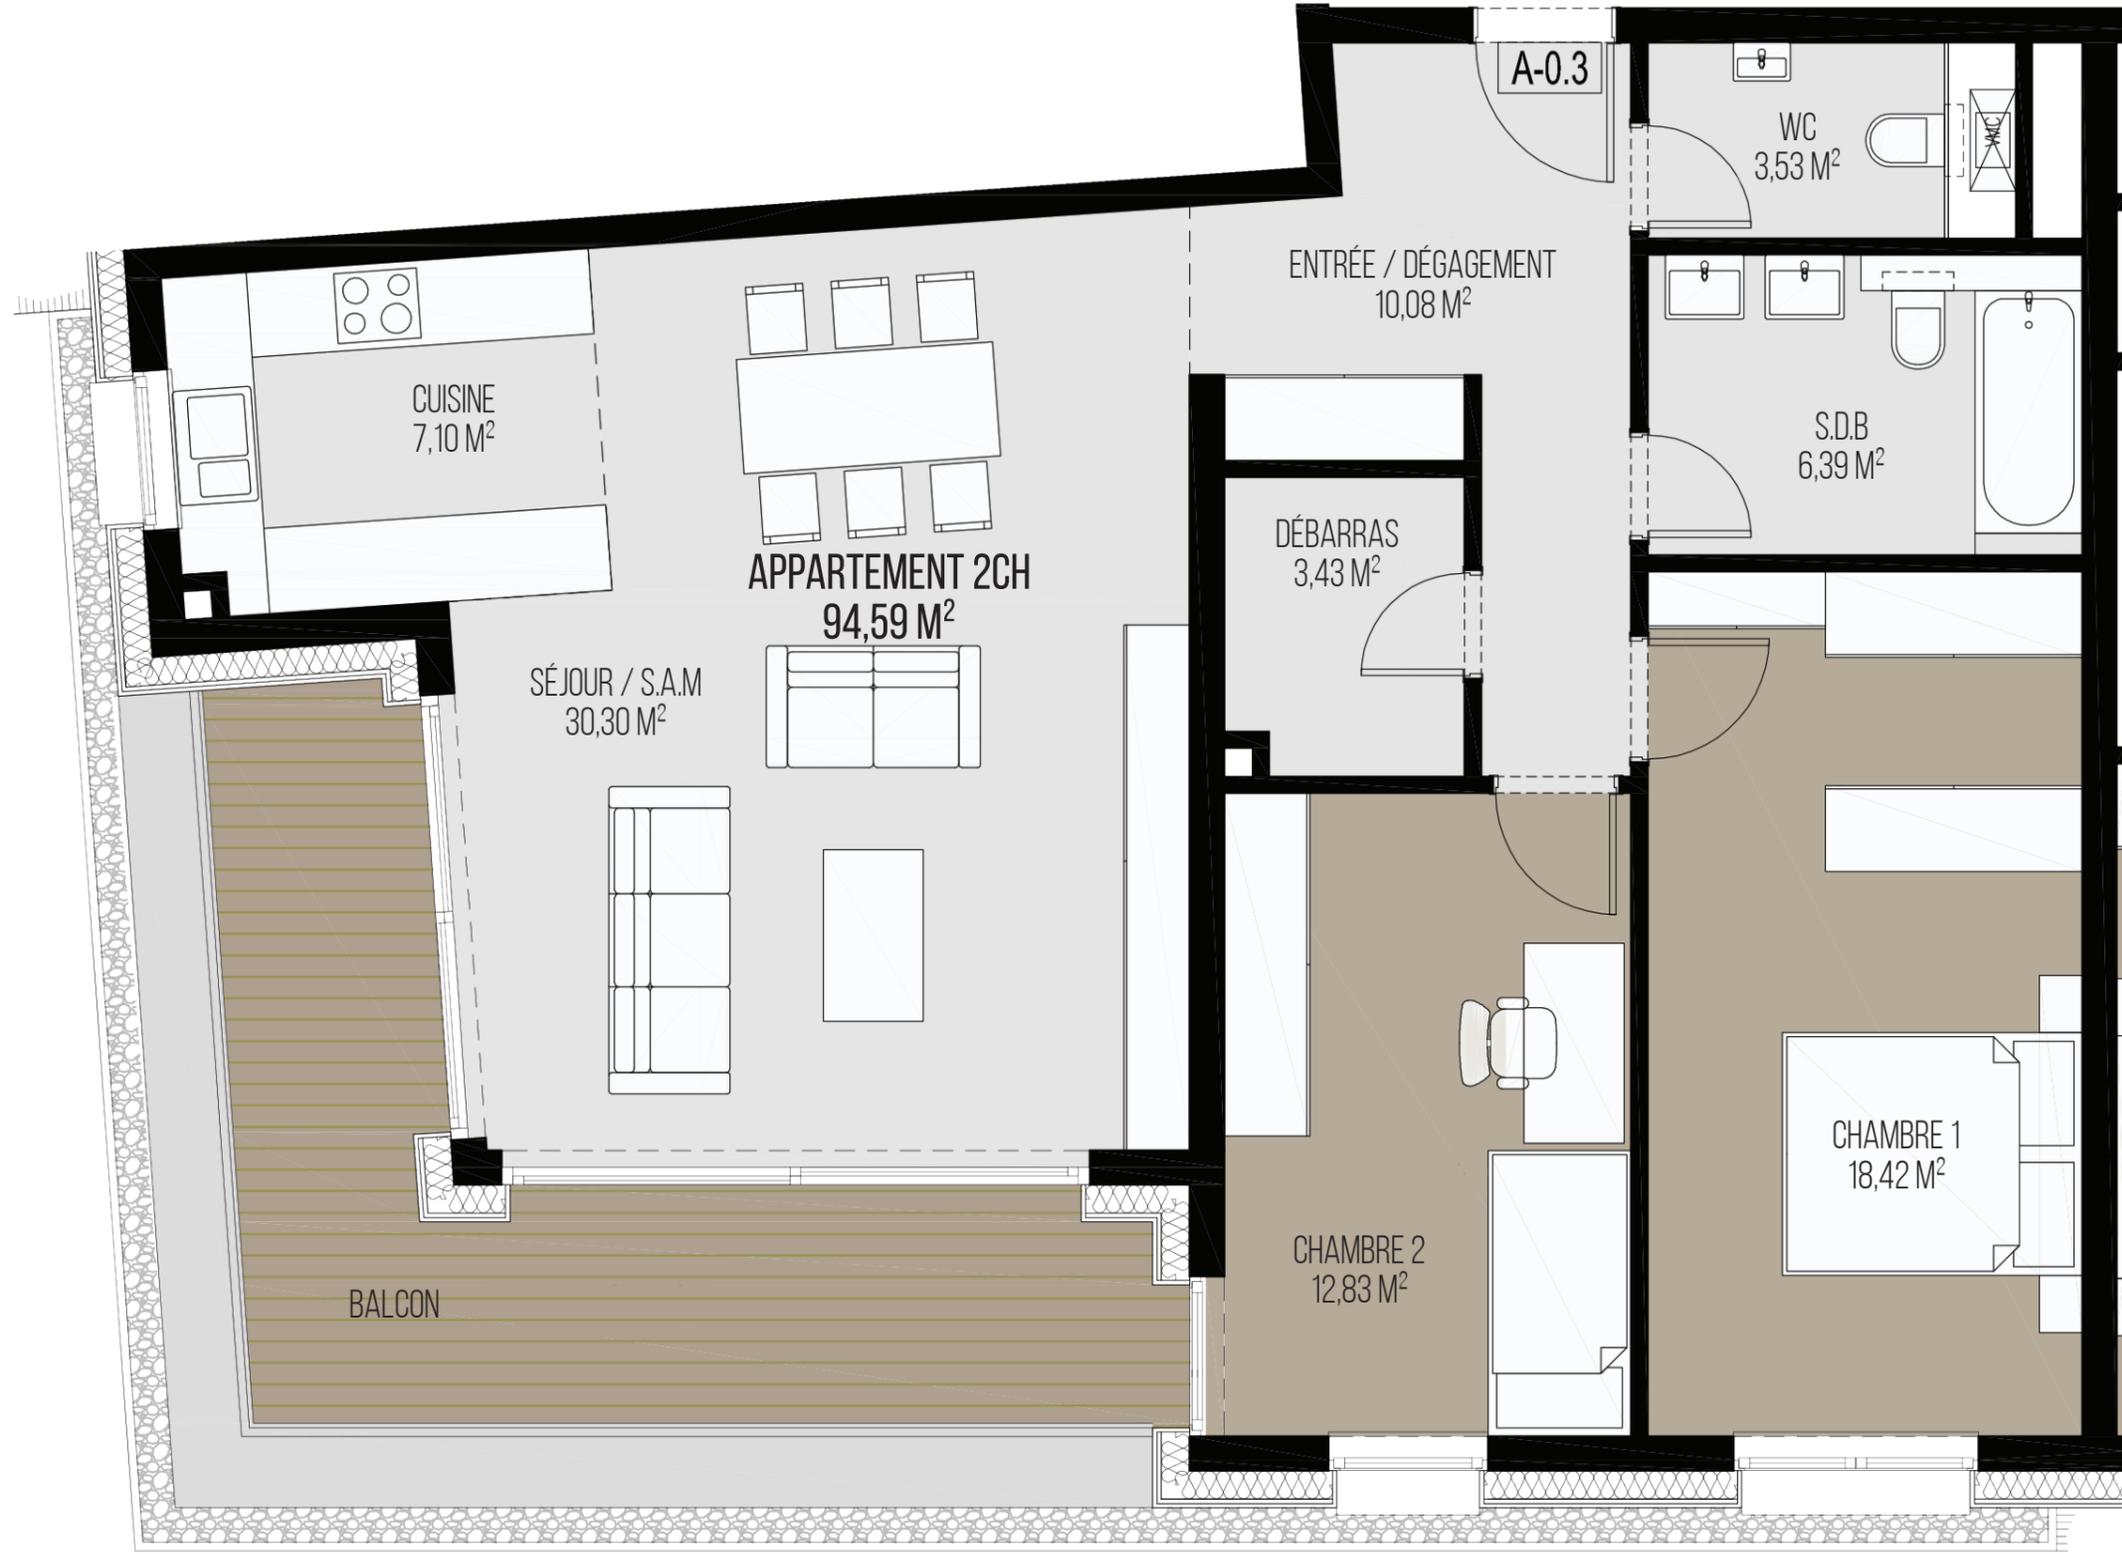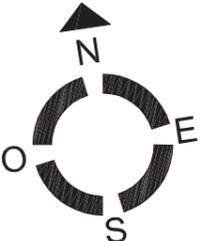

Images et informations non contractuelles / sans échelle