


LOT 4A.7	5a61ca	1778/4874
Emprise sol	SCB	Scellement
159.56	364.02	232.38
175	409	268

plantation (à vérifier)
5a61 parcelle = 1 arbre?
166m² emprise sol = 1 d'arbre ou arbuste?

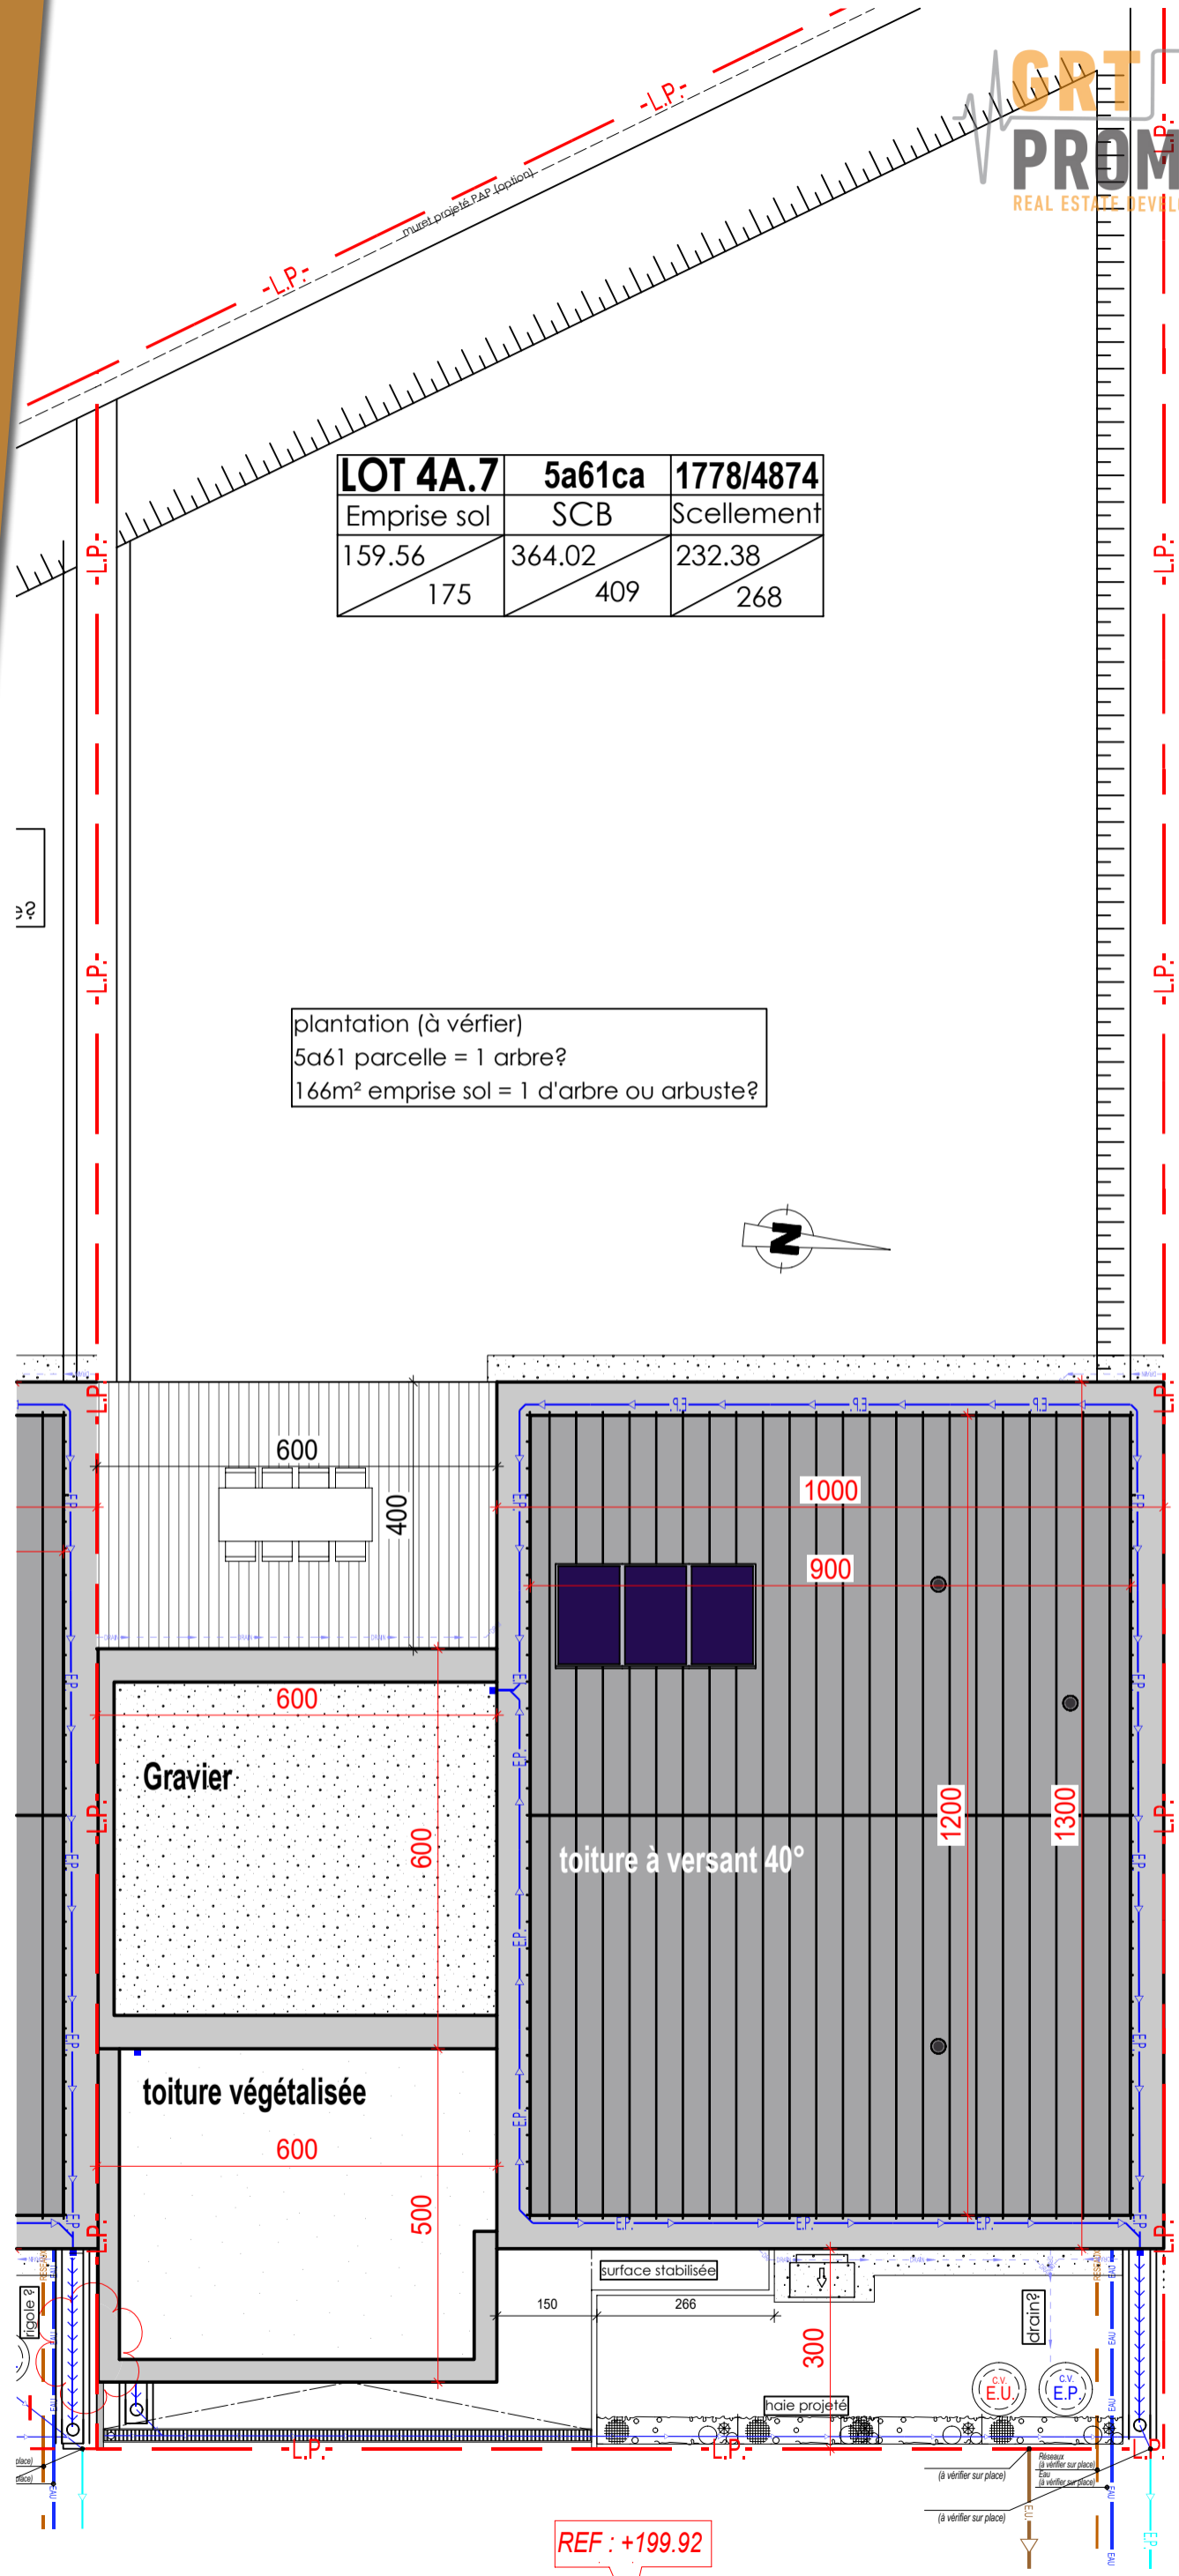

REF : +199.92

Niveau à vérifier avec relevé Ivan

APS

ESQUISSE (DOC DE TRAVAIL)

V4A7.01.004.APS

01/08 Implantation 100e

030901

CREA HAUS

OLMEDO

VANDERMEEREN
architectes


Commune : TERPFLONDANGHE
Section : -B- DERFLONDANGHE
Lieu dit : Lot 4A.V du klotissement
Hinter Mollenbeek Gewoon

Coördinaten 1778/4874

Construction mission
Informatica: Linnéus

030901

4A7

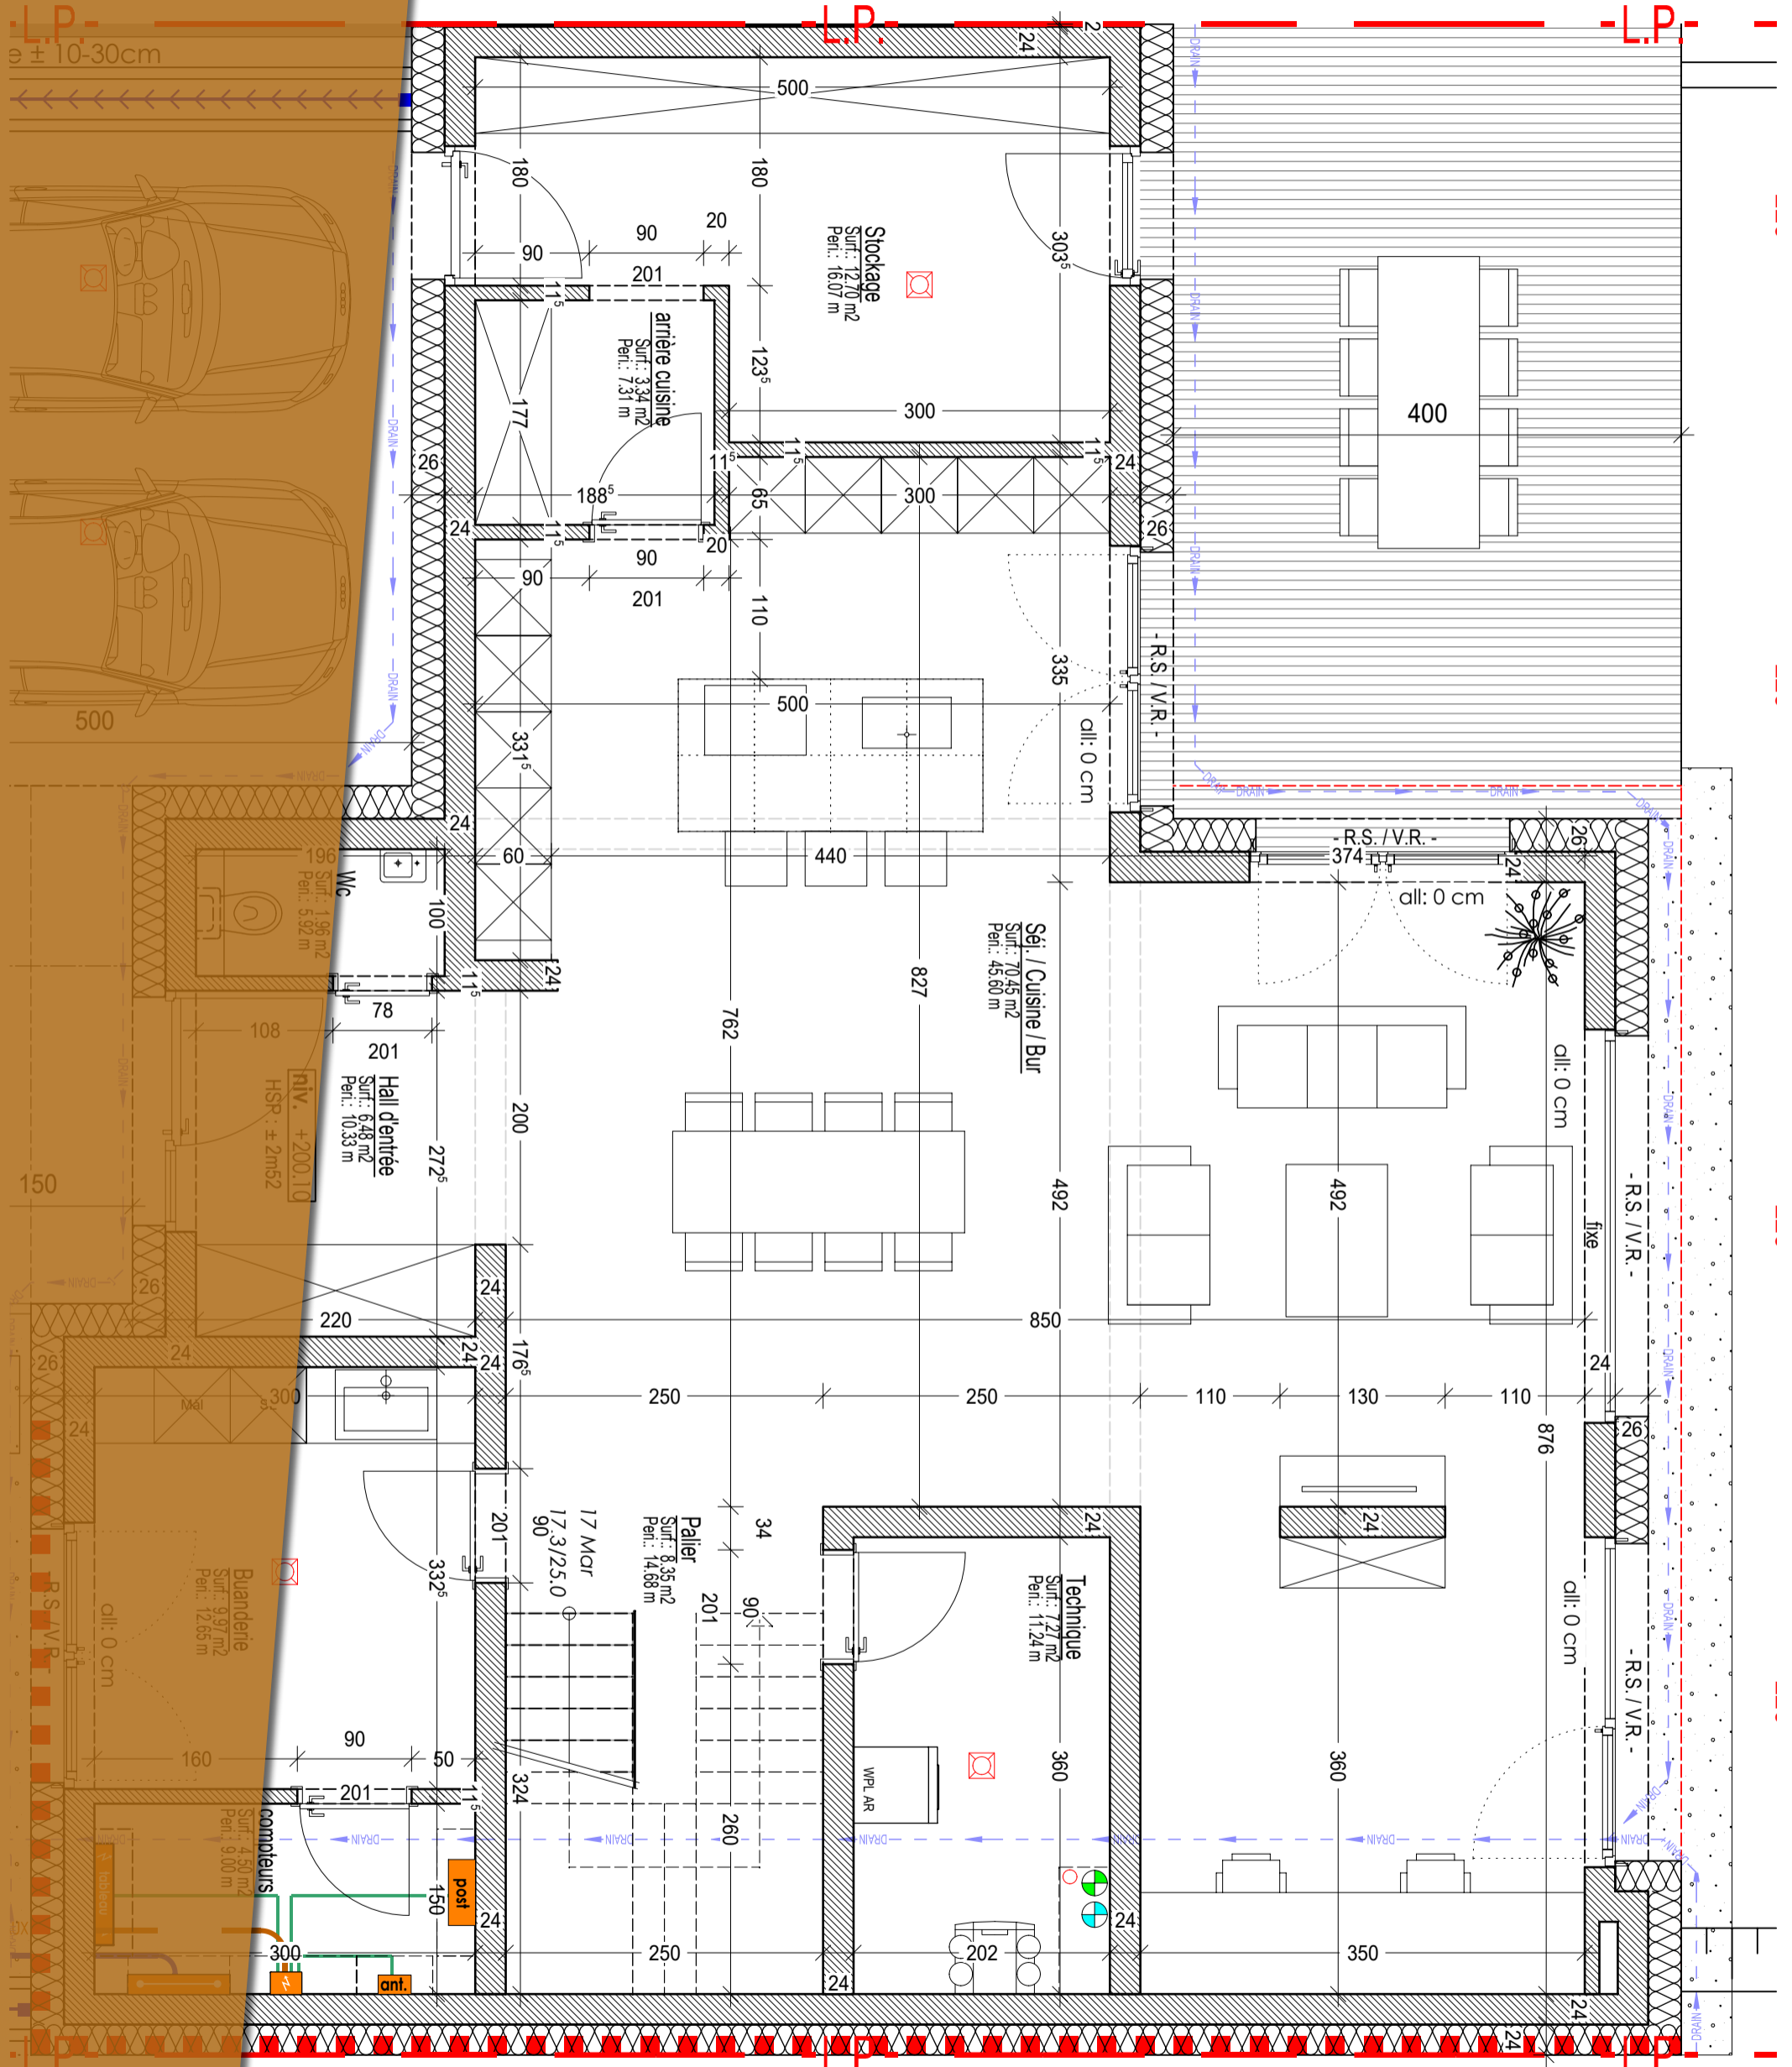

ESQUISSE (DOC DE TRAVAIL)

v4A7.01.004.APS [03090] 03/08 plan rez-de-chaussée - 50e [03090]

APS

v4A7.01.001 du 10.01.22
 v4A7.01.002 du 03.03.22
 v4A7.01.003 du 04.03.22
 v4A7.01.004 du 04.09.22


CREA HAUS

VANDERMEEREN architectes

7, r. des Aubépines | Steinfort

Construction maison unitaire jumelée

Commune : ERPELDANGE-SUR-SURE
 Section : -B- d'ERPELDANGE
 Lieu dit : Lot 4A7 du lotissement "In der Mittelsten Gewann"
 Cadastre 1778/4874

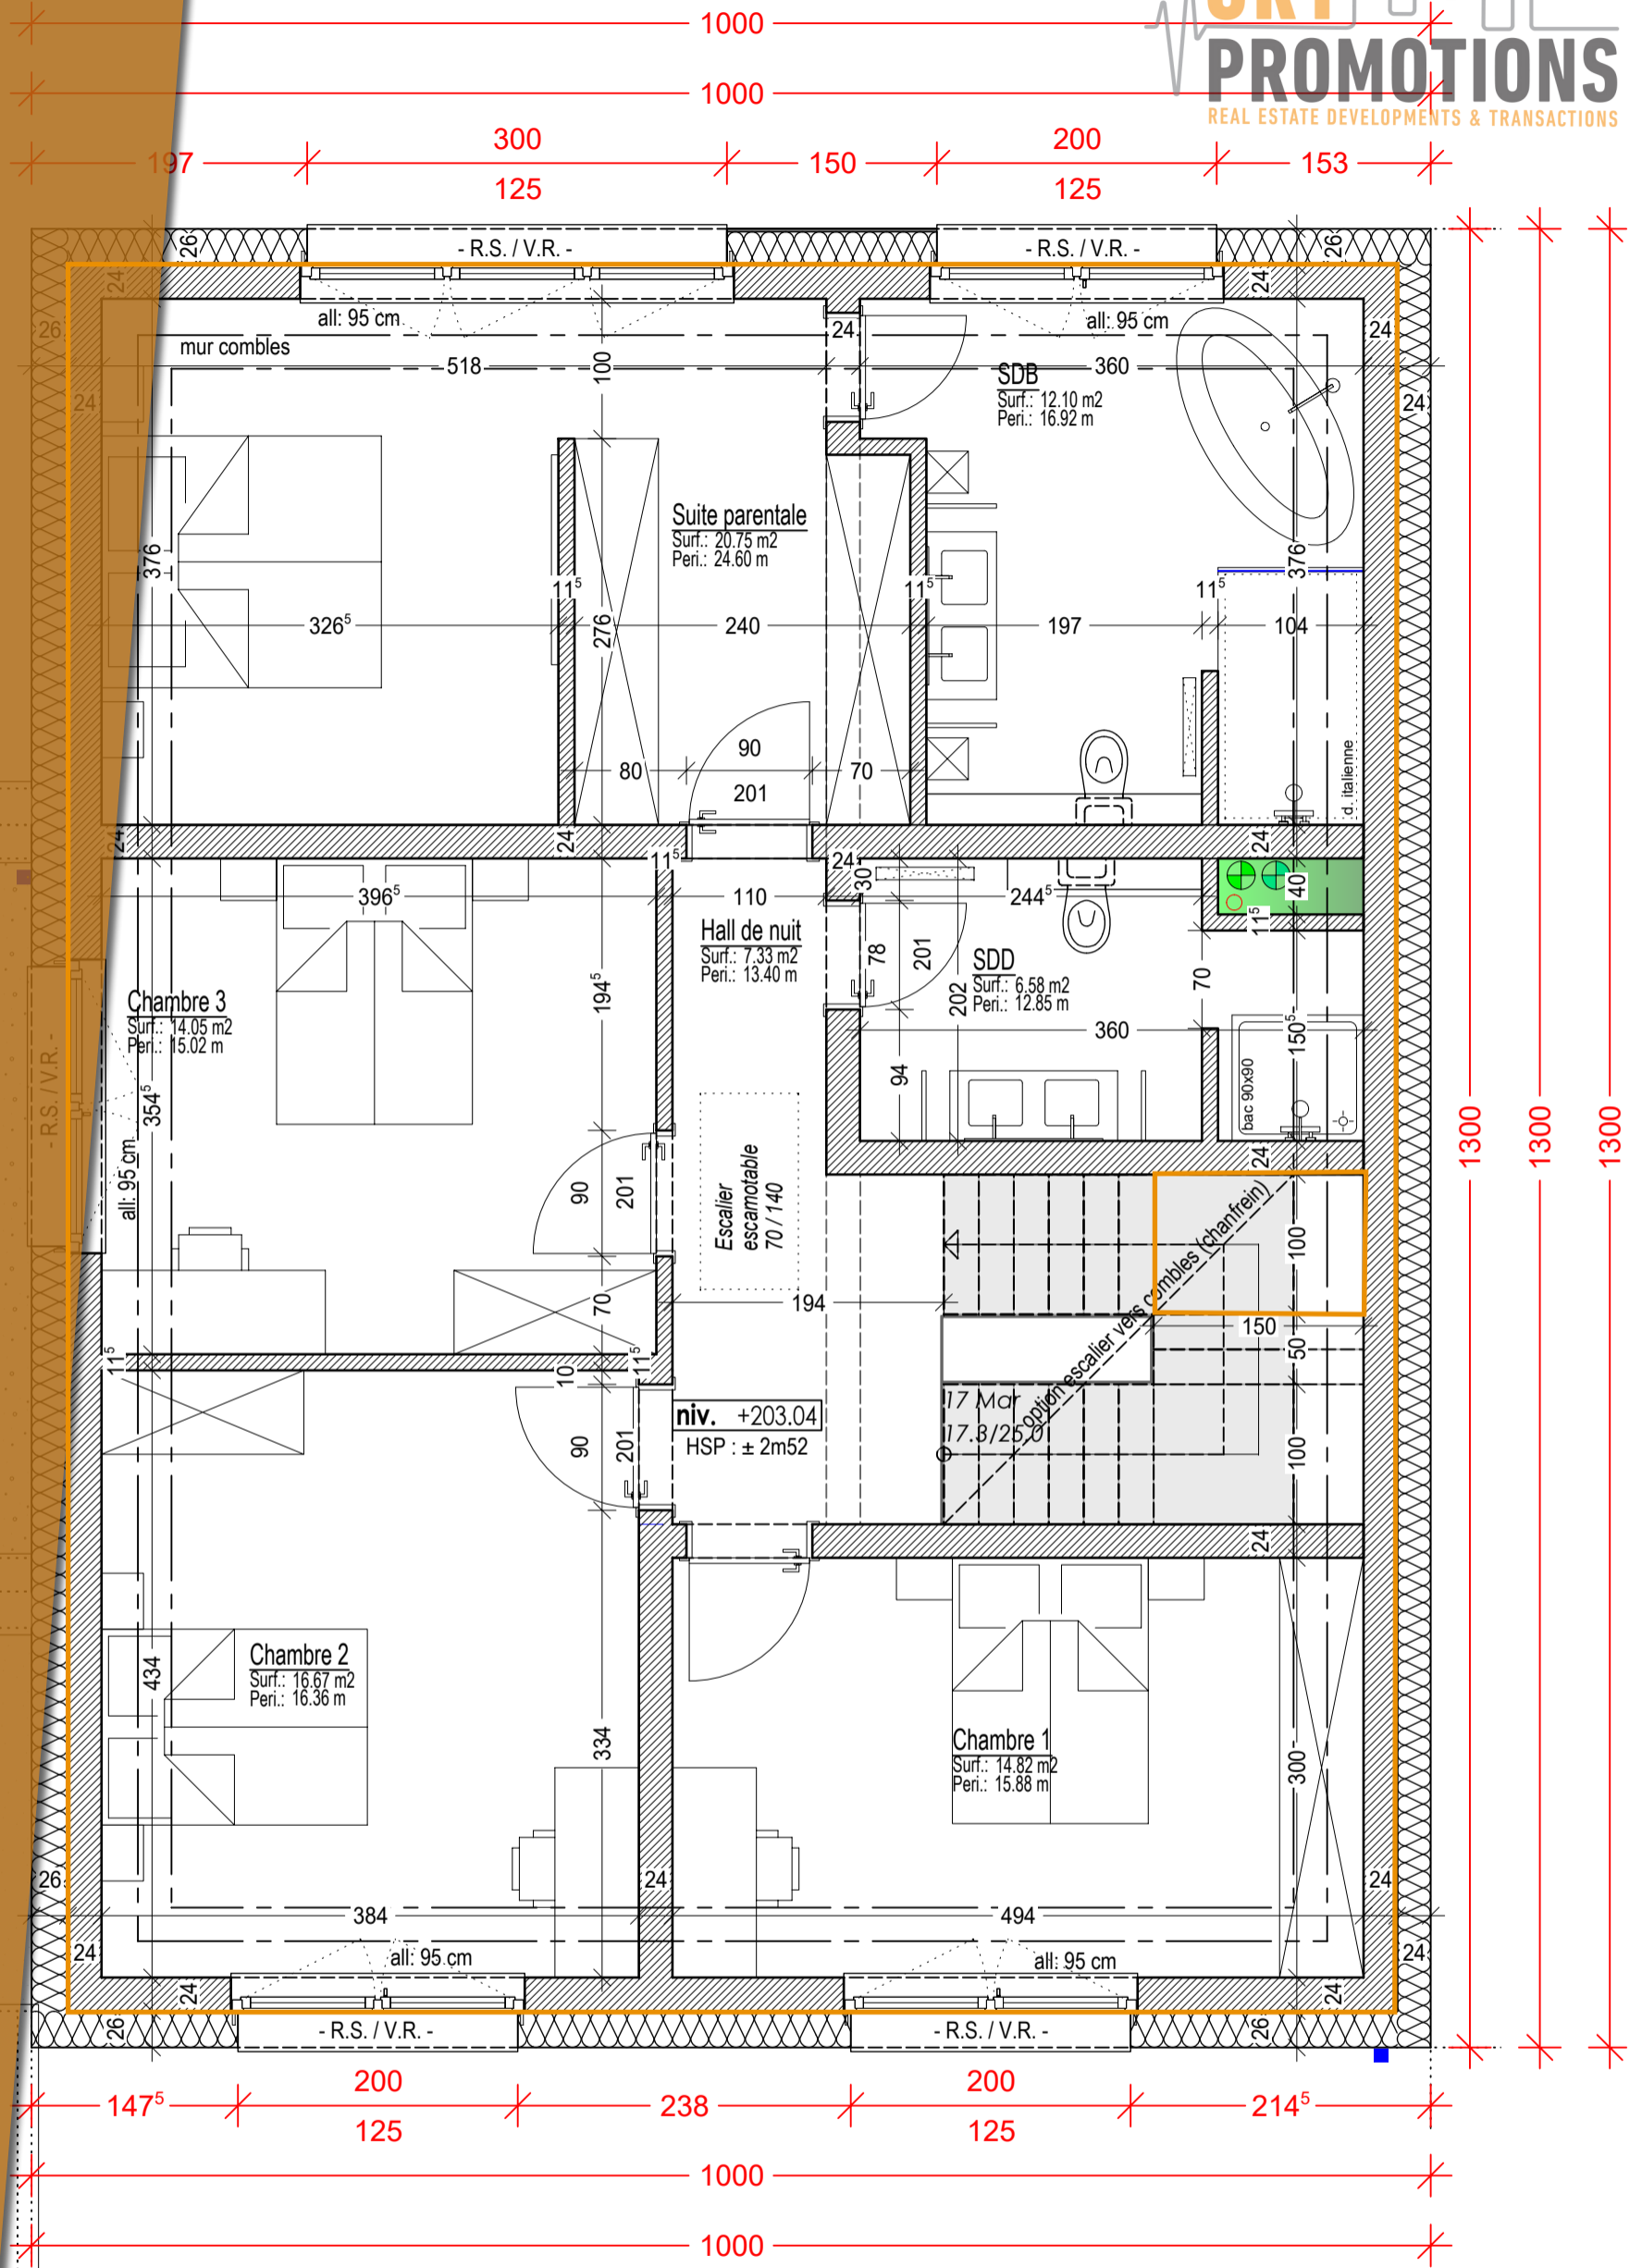

ESQUISSE (DOC DE TRAVAIL)

v4A7.01.004.APS
[03090]

04/08 plan étage - 50e

[03090]

APS
v4A7.01.001 du 10.01.22
v4A7.01.002 du 03.03.22
v4A7.01.003 du 04.03.22
v4A7.01.004 du 04.09.22




VANDERMEEREN
architectes
7, r. des Aubépines | Steinfort

Construction maison
unitaire jumelée
Commune : ERPELDANGE-SUR-SURE
Section : -B- d'ERPELDANGE
Lieu dit : Lot 4A7 du lotissement
"In der Mittelsten Gewinn"
Cadastré 1778/4874

4A7

h faite max

niv. voie desservante +50cm
 niveau voie desservante
 voie desservante -50cm
 terrain PAP estimé suivant coupe
 terrain existant (suivant LIDAR)

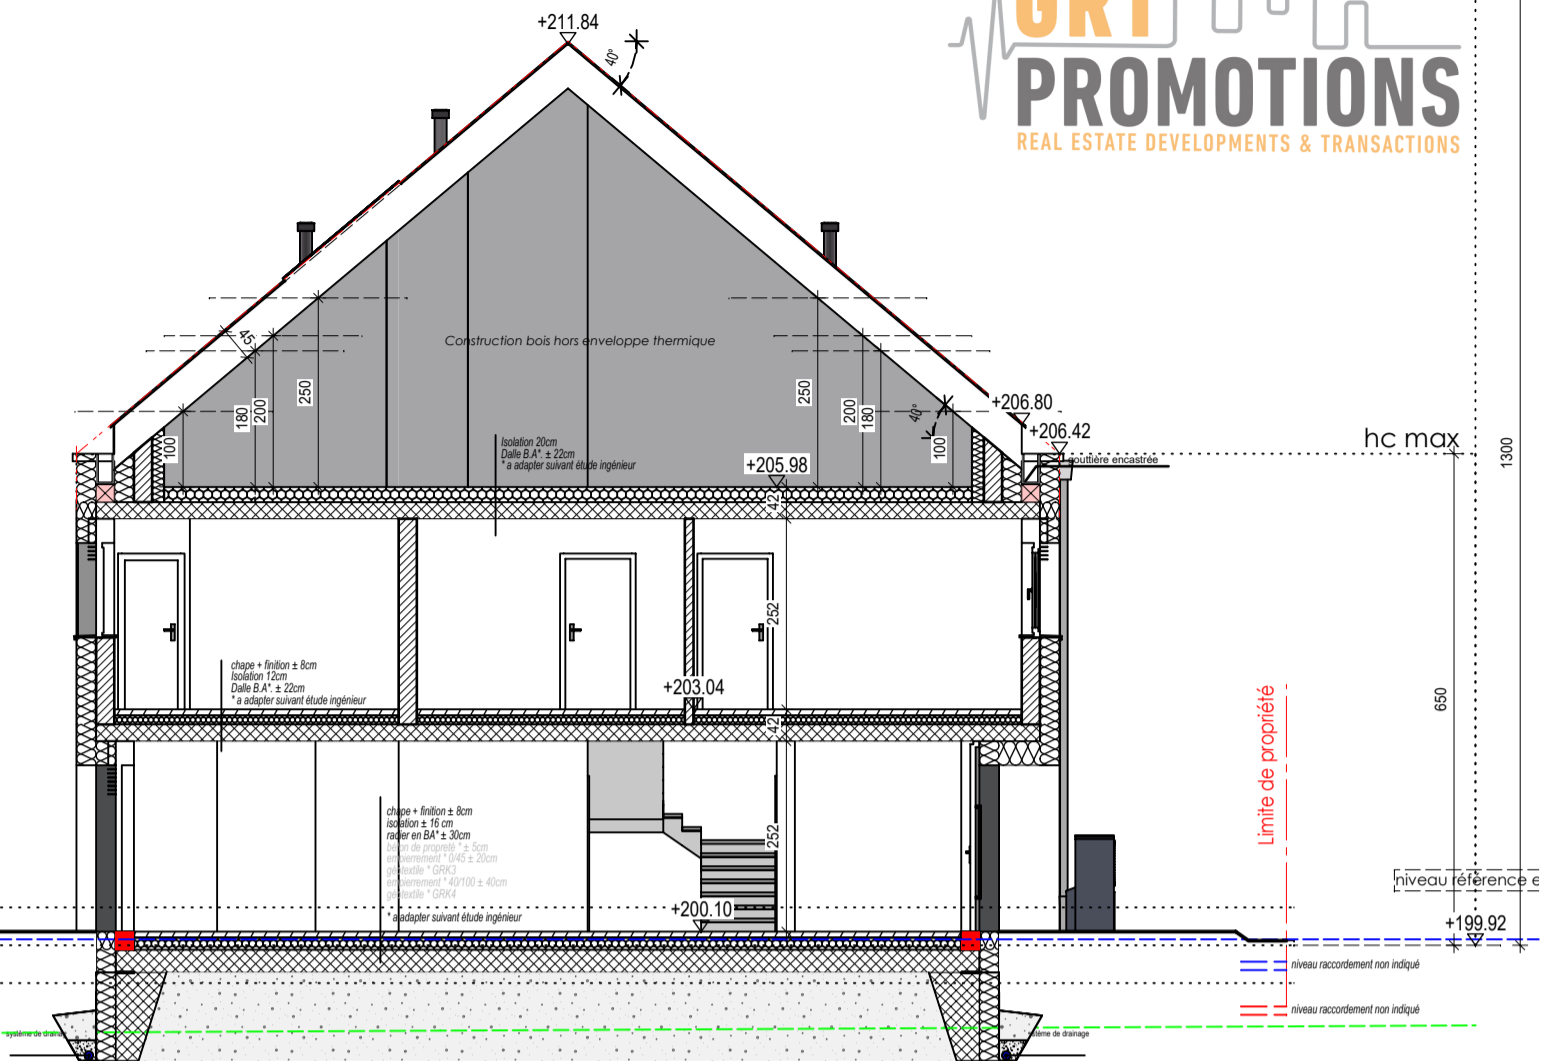

hc max

niveau référence e

+199.92


Limite de propriété

niveau raccordement non indiqué
 niveau raccordement non indiqué

4A7

+211.84

niv. voie desservante +50cm
 niveau voie desservante
 niv. voie desservante -50cm
 terrain PAP estimé suivant coupe
 terrain existant (suivant LIDAR)

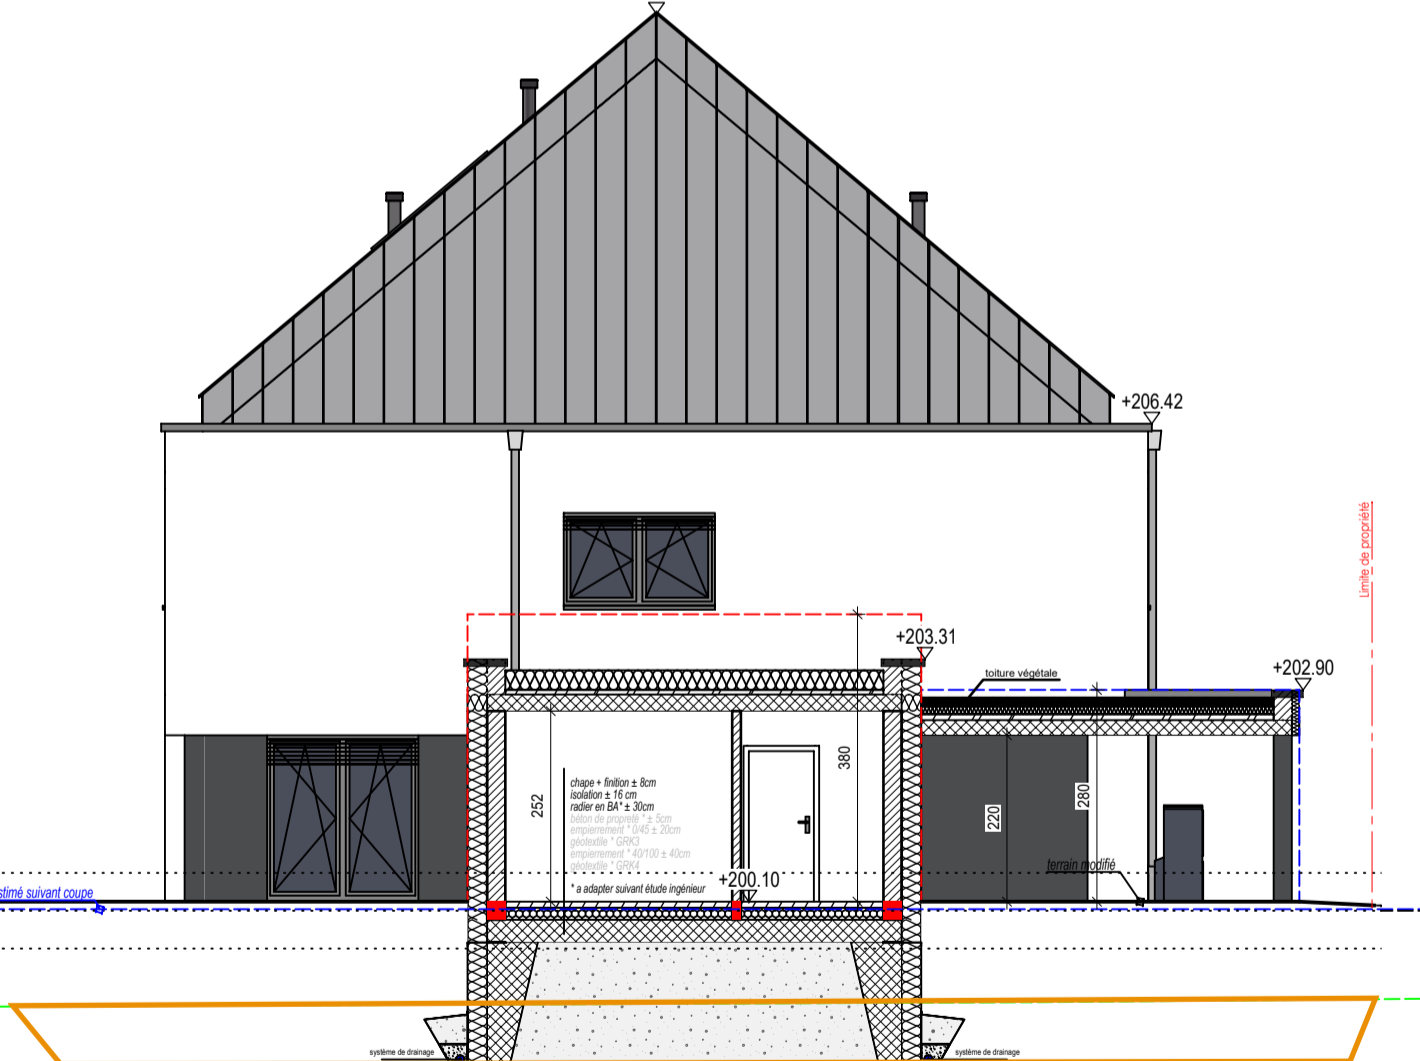

Limite de propriété

ESQUISSE (DOC DE TRAVAIL)

v4A7.01.004.APS [03090]

06/08 Coupe 100e

[03090]

APS
 v4A7.01.001 du 10.01.22
 v4A7.01.002 du 03.03.22
 v4A7.01.003 du 04.03.22
 v4A7.01.004 du 04.09.22



CH
 OLMEDO
 GREHAUS

VANDERMEEREN
 architectes
 7, r. des Aubépines | Steinfort

Commune : ERPELDANGE-SUR-SURE
 Section : -B- d'ERPELDANGE
 Lieu dit : Lot 4A7 du lotissement
 "In der Mittelsten Gewinn"
 Cadastre 1778/4874


Construction maison

unifamiliale jumelée

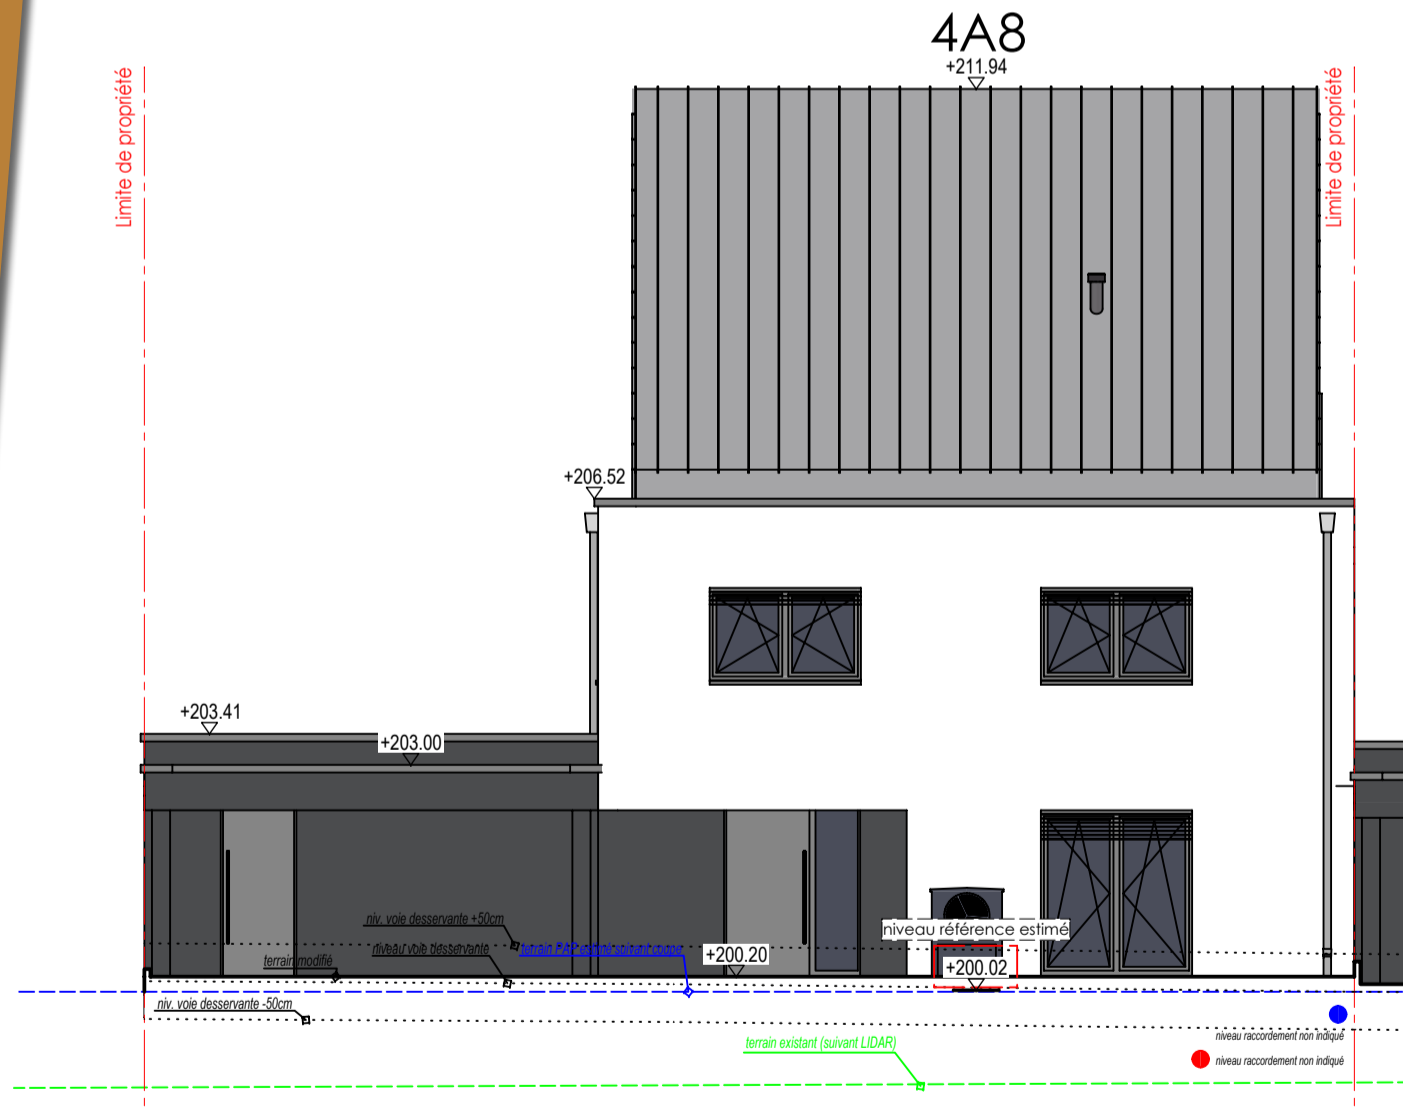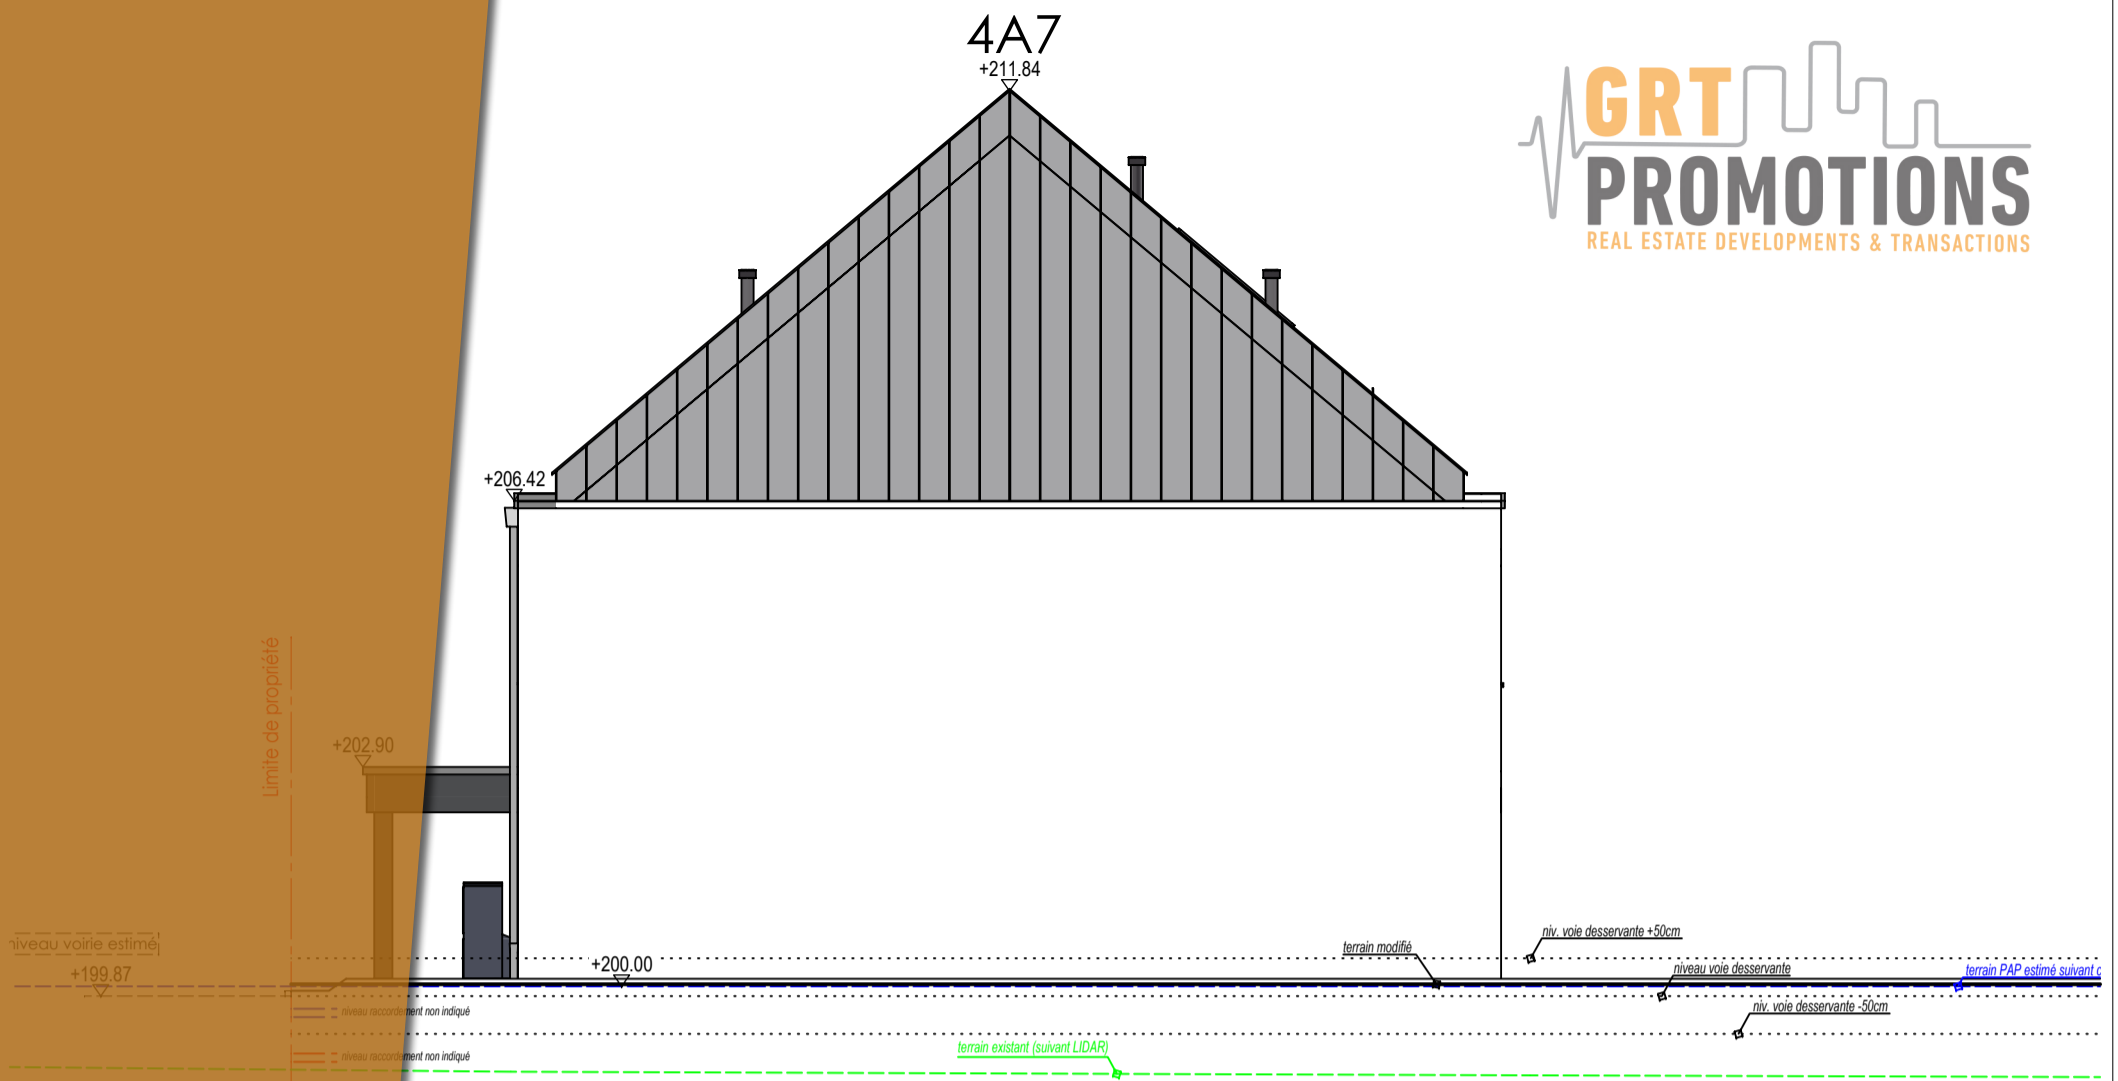

ESQUISSE (DOC DE TRAVAIL)

v4A7.01.004.APS [03090]		07/08 Facades 100e	[03090]
APS v4A7.01.001 du 10.01.22 v4A7.01.002 du 03.03.22 v4A7.01.003 du 04.03.22 v4A7.01.004 du 04.09.22	GH CREAHAUS COLMEDO		VANDERMEEREN architectes 7, r. des Aubépines Steinfort
	Construction maison unifamiliale jumelée Commune : ERPELDANGE-SUR-SÛRE Section : -B- d'ERPELDANGE Lieu dit : Lot 4A7 du lotissement "In der Mittlesten Gewinn" Cadastre 1778/4874		

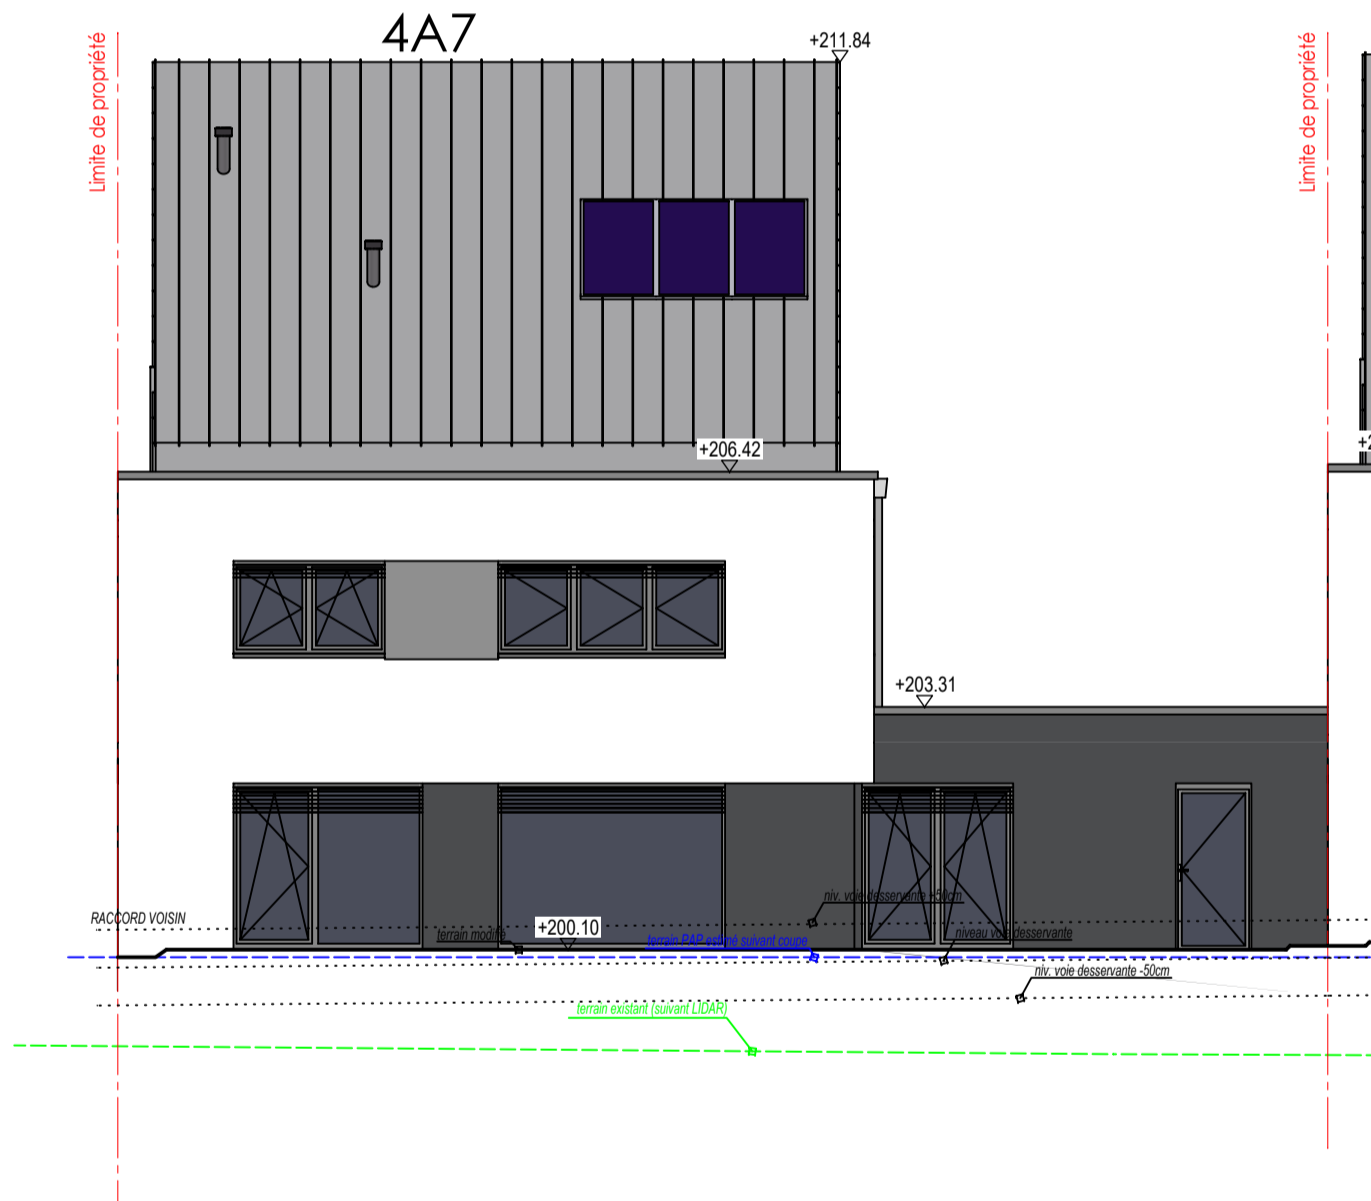

ESQUISSE (DOC DE TRAVAIL)

v4A7.01.004.APS [03090]		08/08 Facades 100e	[03090]
APS	v4A7.01.001 du 10.01.22 v4A7.01.002 du 03.03.22 v4A7.01.003 du 04.03.22 v4A7.01.004 du 04.09.22		VANDERMEEREN architectes 7, r. des Aubépines Steinfort
	Construction maison unifamiliale jumelée Commune : ERPELDANGE-SUR-SURE Section : -B- d'ERPELDANGE Lieu dit : Lot 4A7 du lotissement "In der Mittelsten Gewinn" Cadastre 1778/4874		