

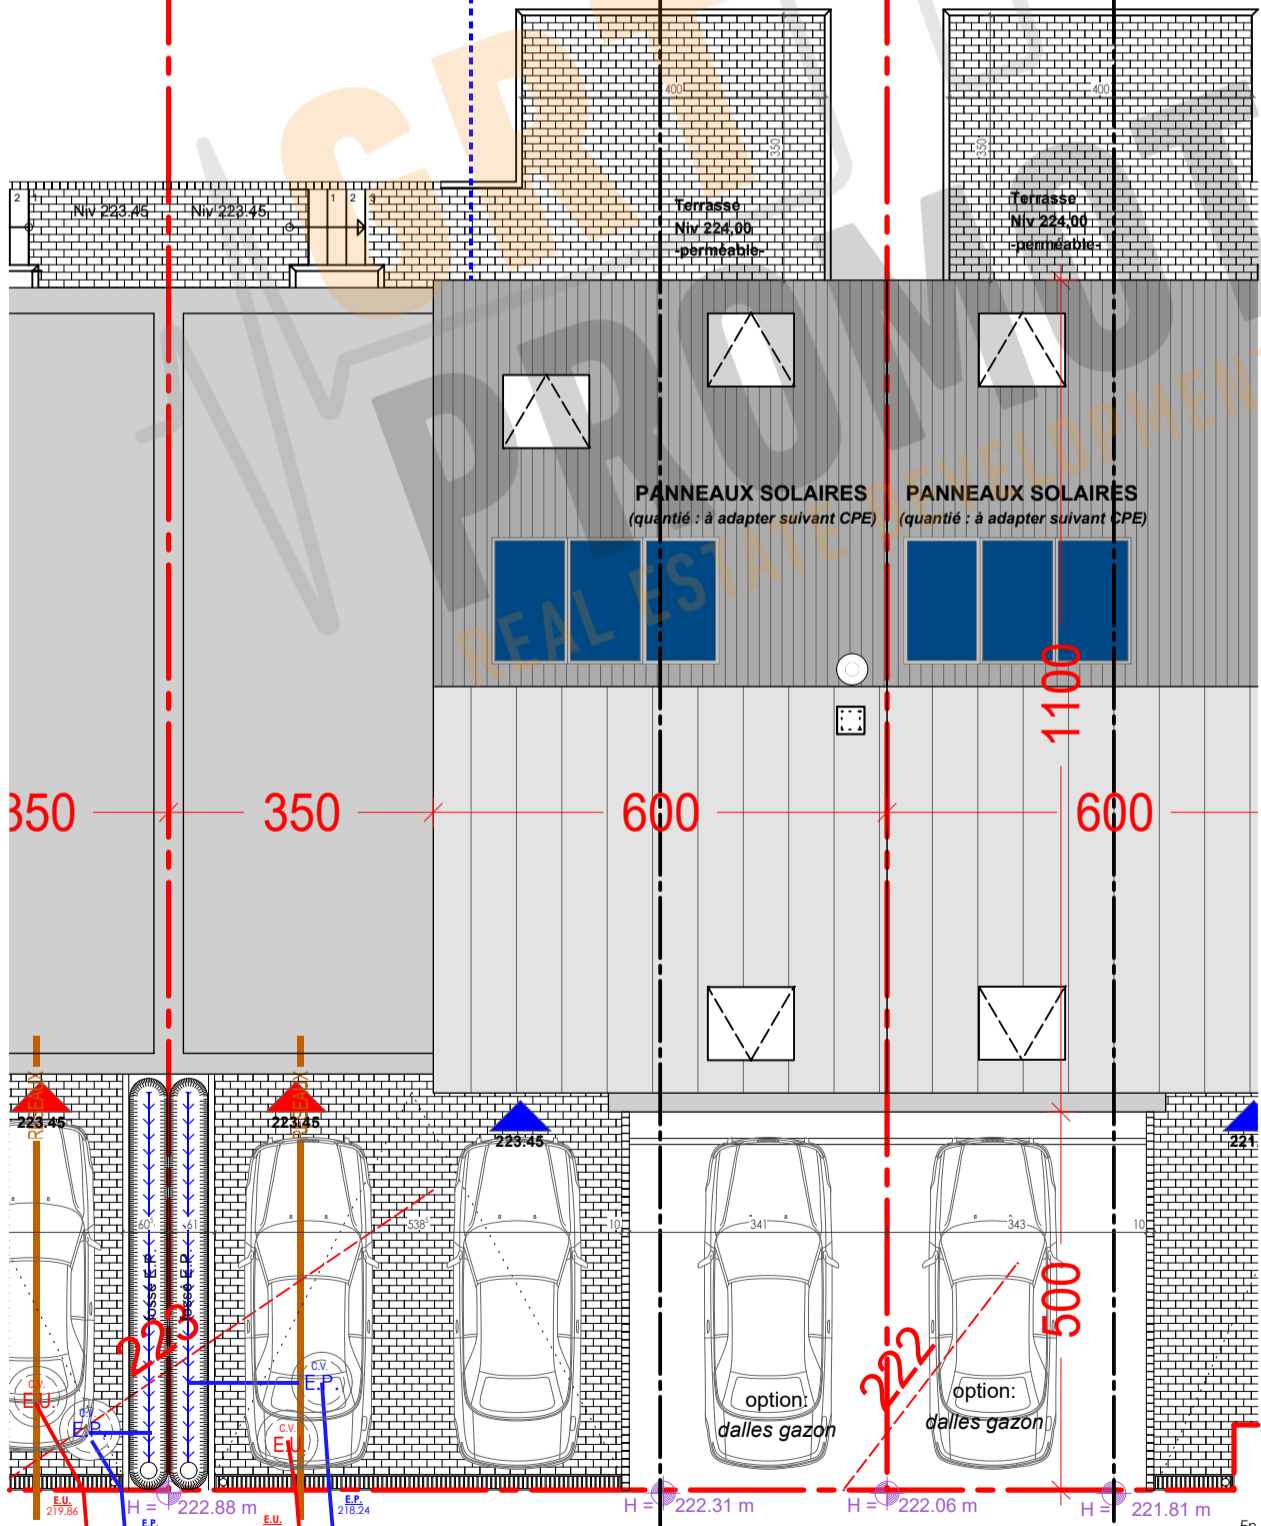
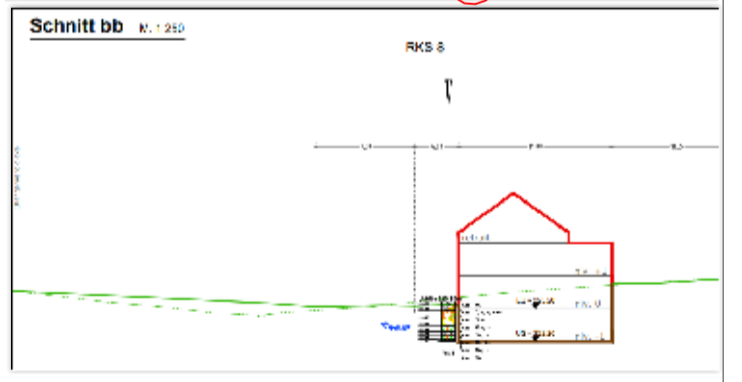
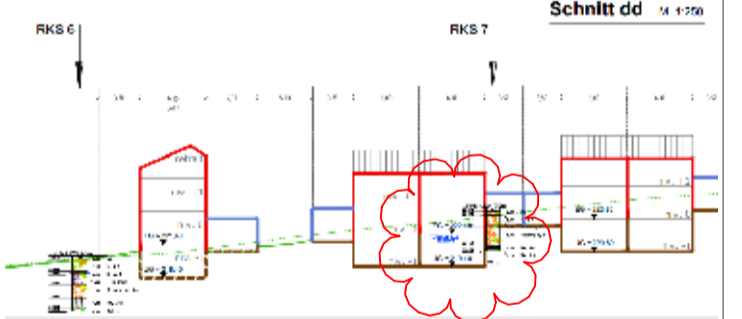
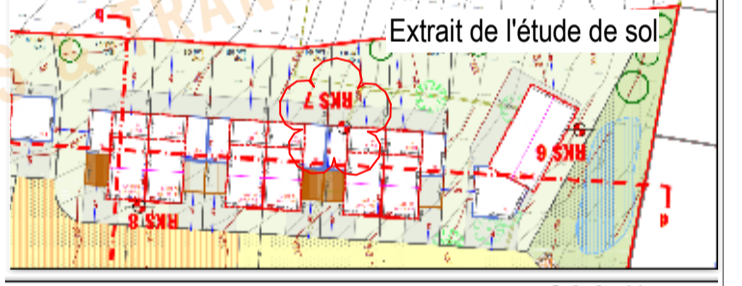
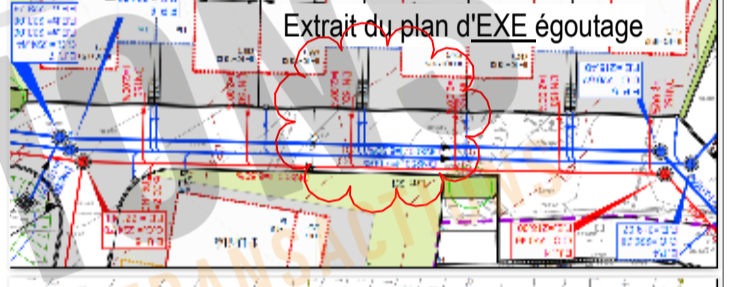
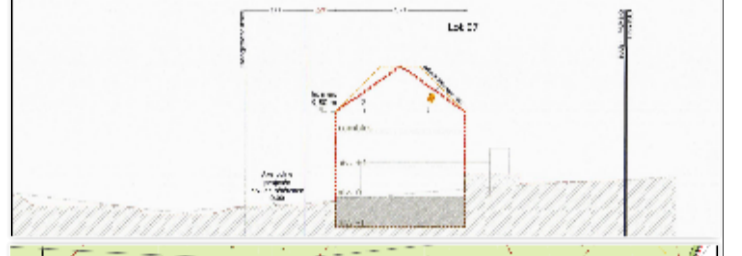
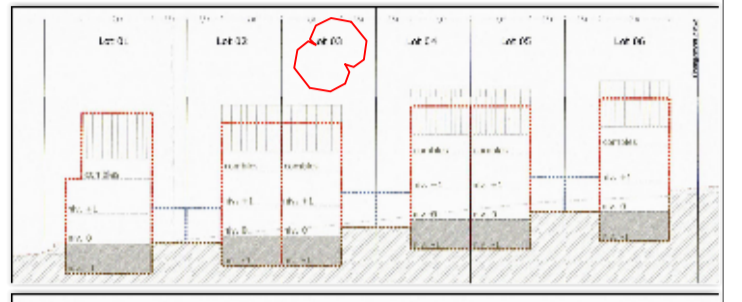


Lot 03		± 3a17	
-	132,75 m ² 000,00 m ²	-	233,50 m ² 000,00 m ²
192,20 m ² 000,00 m ²	1-mj	1-0	
t2 (35°)	hc 8,75m	II+1C+ 1S	

Lot 02		±	
-	132,75 m ² 000,00 m ²	-	
192,20 m ² 000,00 m ²	1-mj		
t2 (35°)	hc 9,25m		

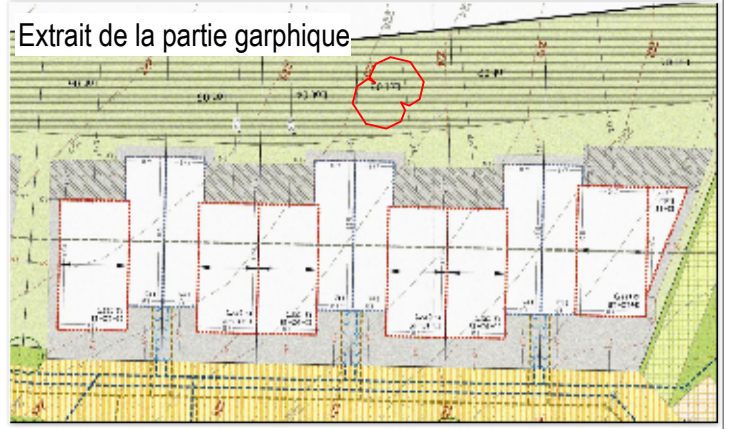





Version: v03.01.004.APS	Désignation: 01/08 Implantation	Adresse du projet: [03069] Moesdorf - PAP Beckelchen - Lot 003
Type de doc.: 1 - PRE, 2 - APS, 3 - APD, 4 - AUT, 5 - PRO, 6 - EXE, 7 - PAB	Version: v03.01.002.APS - avant projet du 24.11.2021 + variantes, v03.01.003.APS - du 25.11.2021 + cotations pour JPE, v03.01.004.APS - du 02.12.2021 version 4 chambres	Auteur de projet: VANDERMEEREN Architectes
PROJET SOUS RESERVE AUTORISATION DE BÂTIR - RÉALISÉ SUIVANT PAP D'éventuelles modifications ne pourront donner lieu à réclamation.		Maître d'ouvrage: Crea Haus
		Execution / Conducteur chantier: non défini

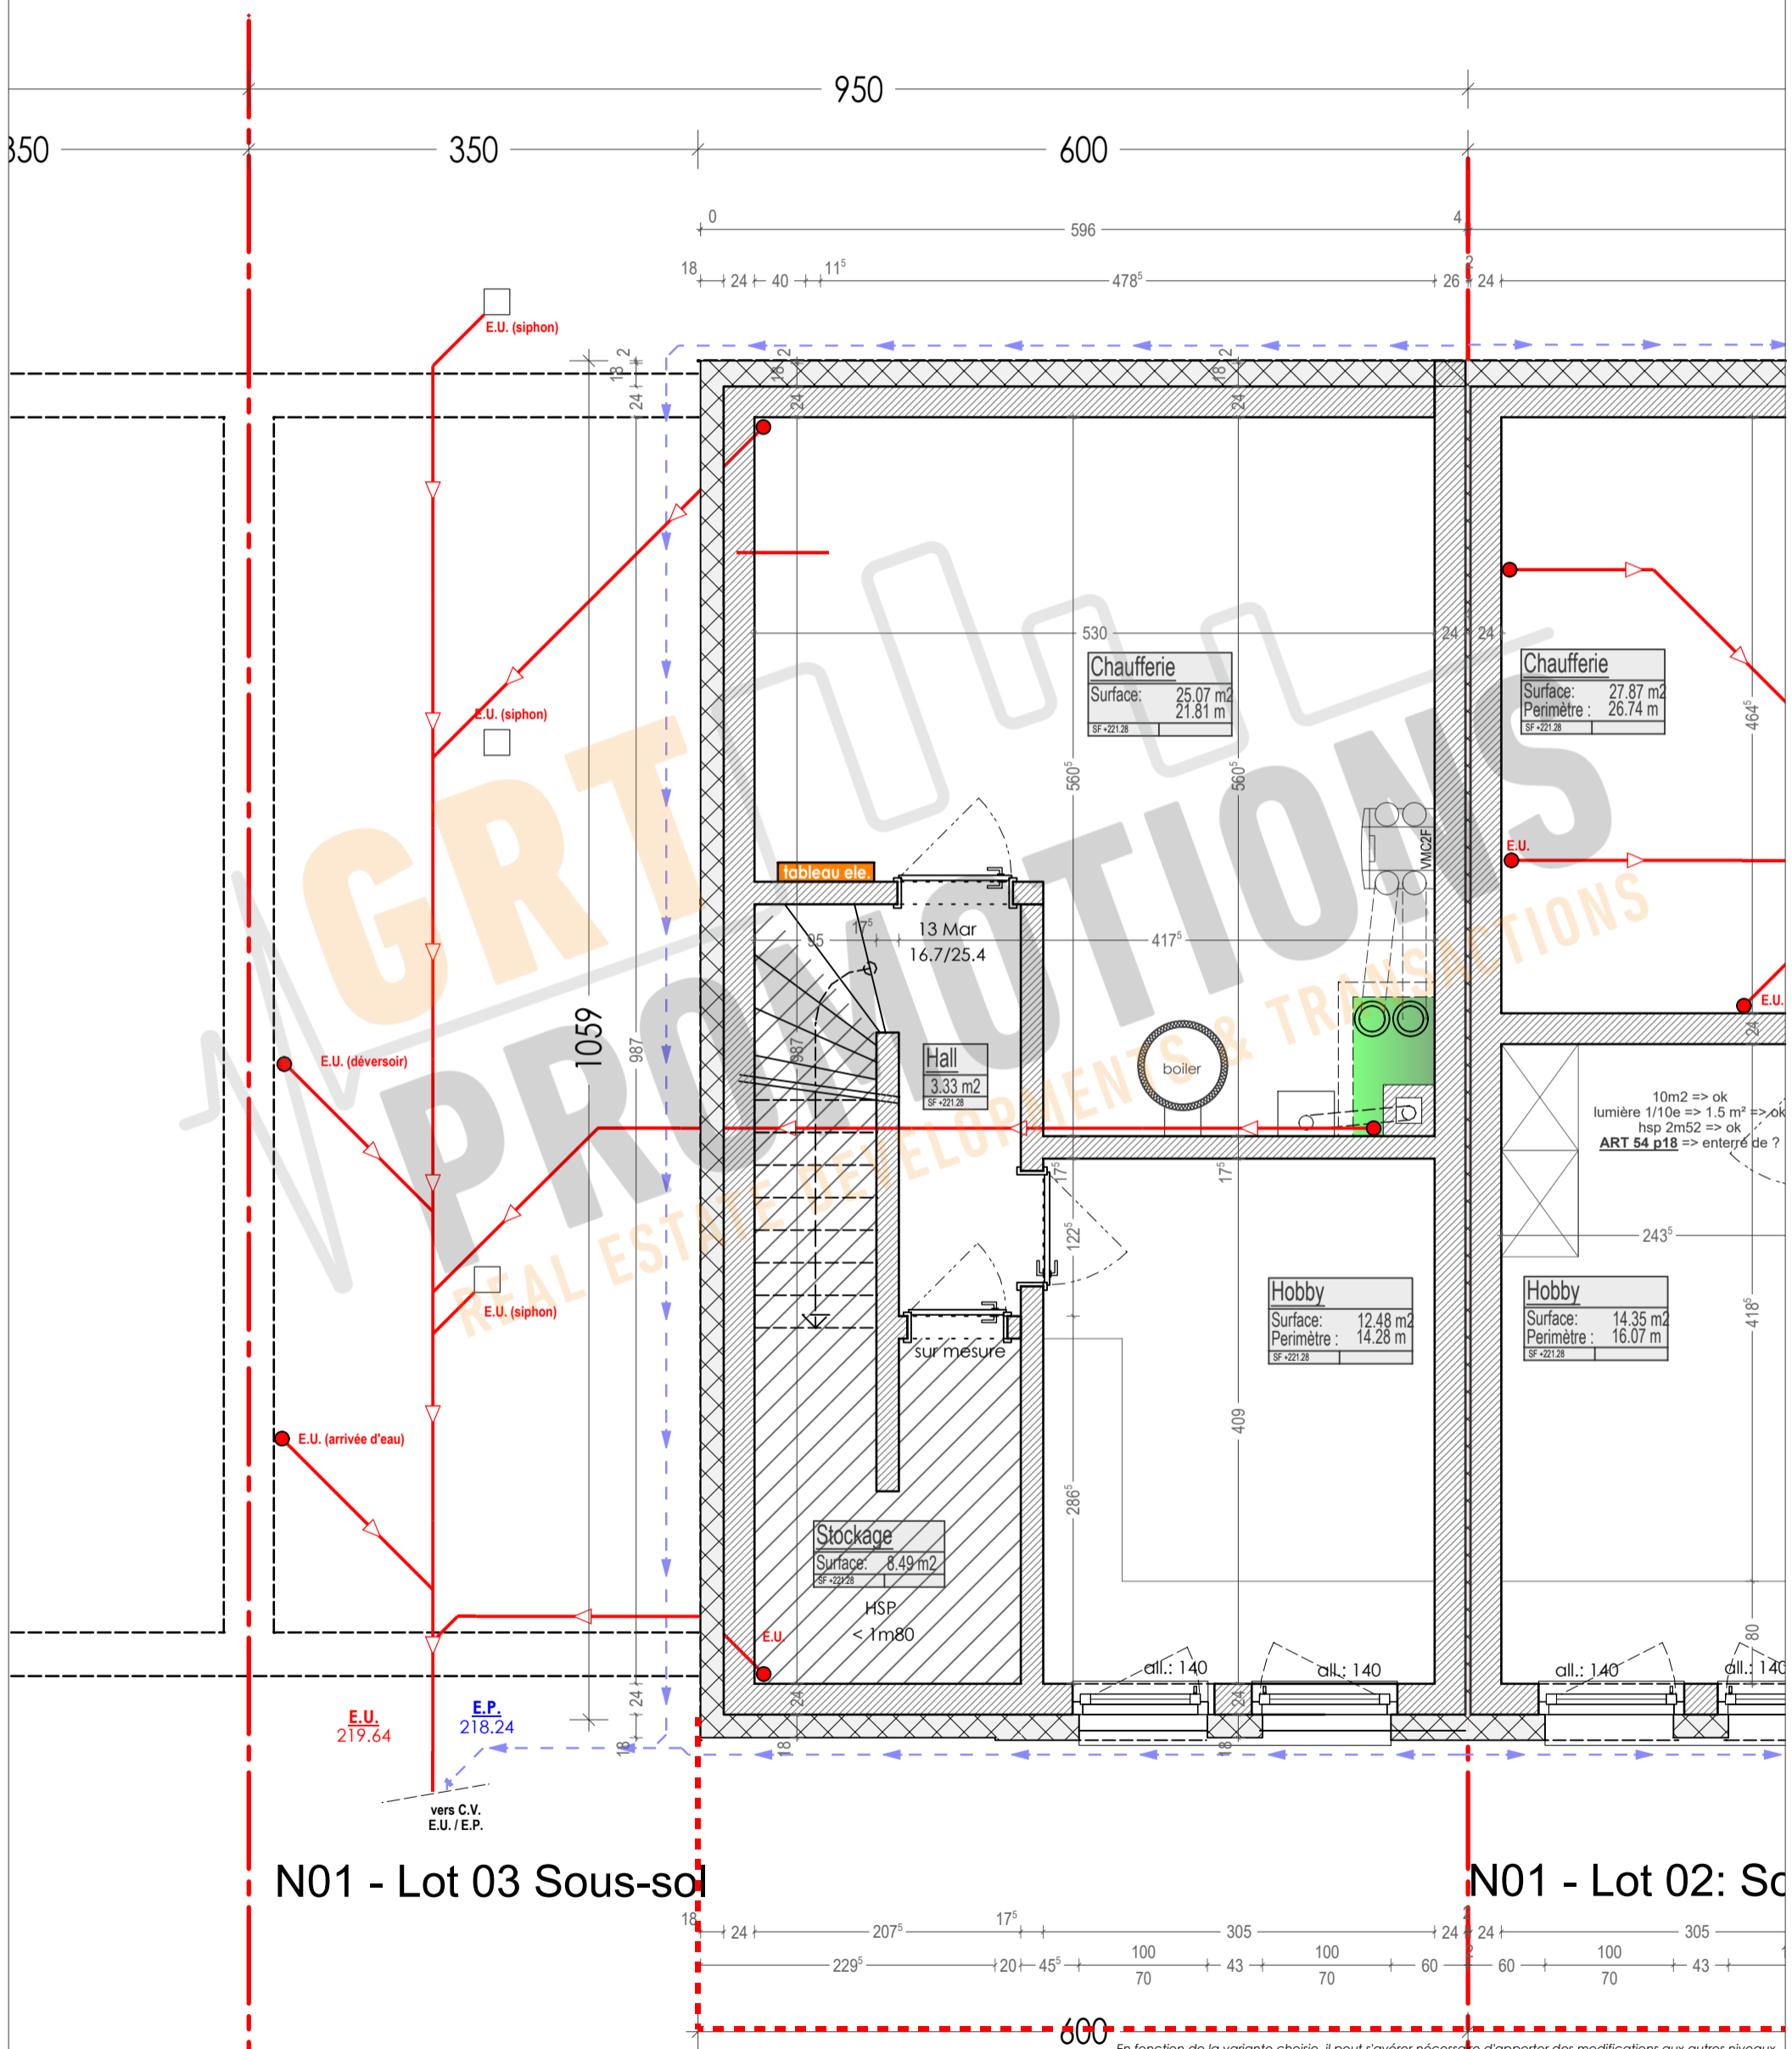

N01 - Lot 03 Sous-sol


N01 - Lot 02: Sc

Version: v03.01.004.APS		Désignation: 02/08 N01 Sous-sol lot 03		Adresse du projet [03069] Moesdorf - PAP Beckelchen - Lot 003	
APS	Type de doc.	Version:			
	1 - PRE	v03.01.002.APS - avant projet du 24.11.2021 + variantes			
	2 - APS	v03.01.003.APS - du 25.11.2021 + cotations pour JPE			
	3 - APD	v03.01.004.APS - du 02.12.2021 version 4 chambres			
	4 - AUT				
	5 - PRO				
	6 - EXE				
7 - PAB					
PROJET SOUS RESERVE AUTORISATION DE BÂTIR - RÉALISÉ SUIVANT PAP D'éventuelles modifications ne pourront donner lieu à réclamation.					
Maître d'ouvrage Crea Haus					
Execution / Conducteur chantier - non défini-					

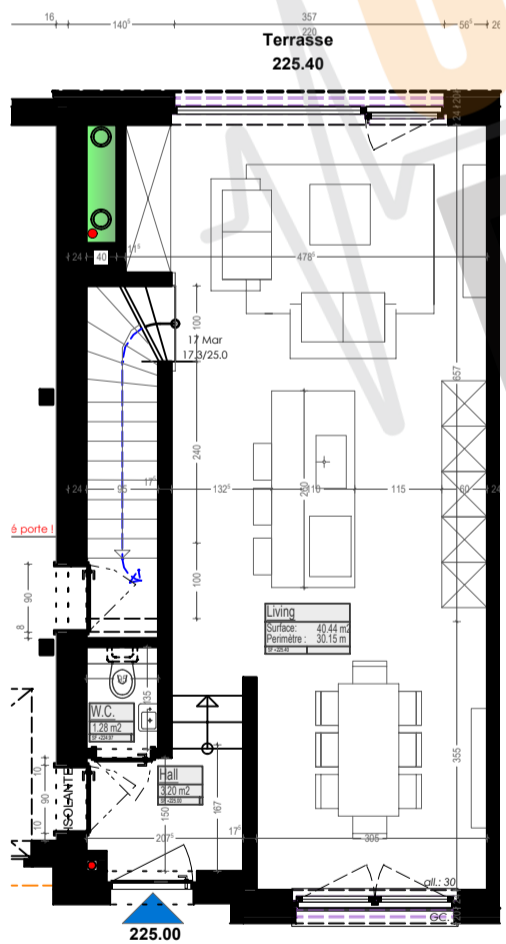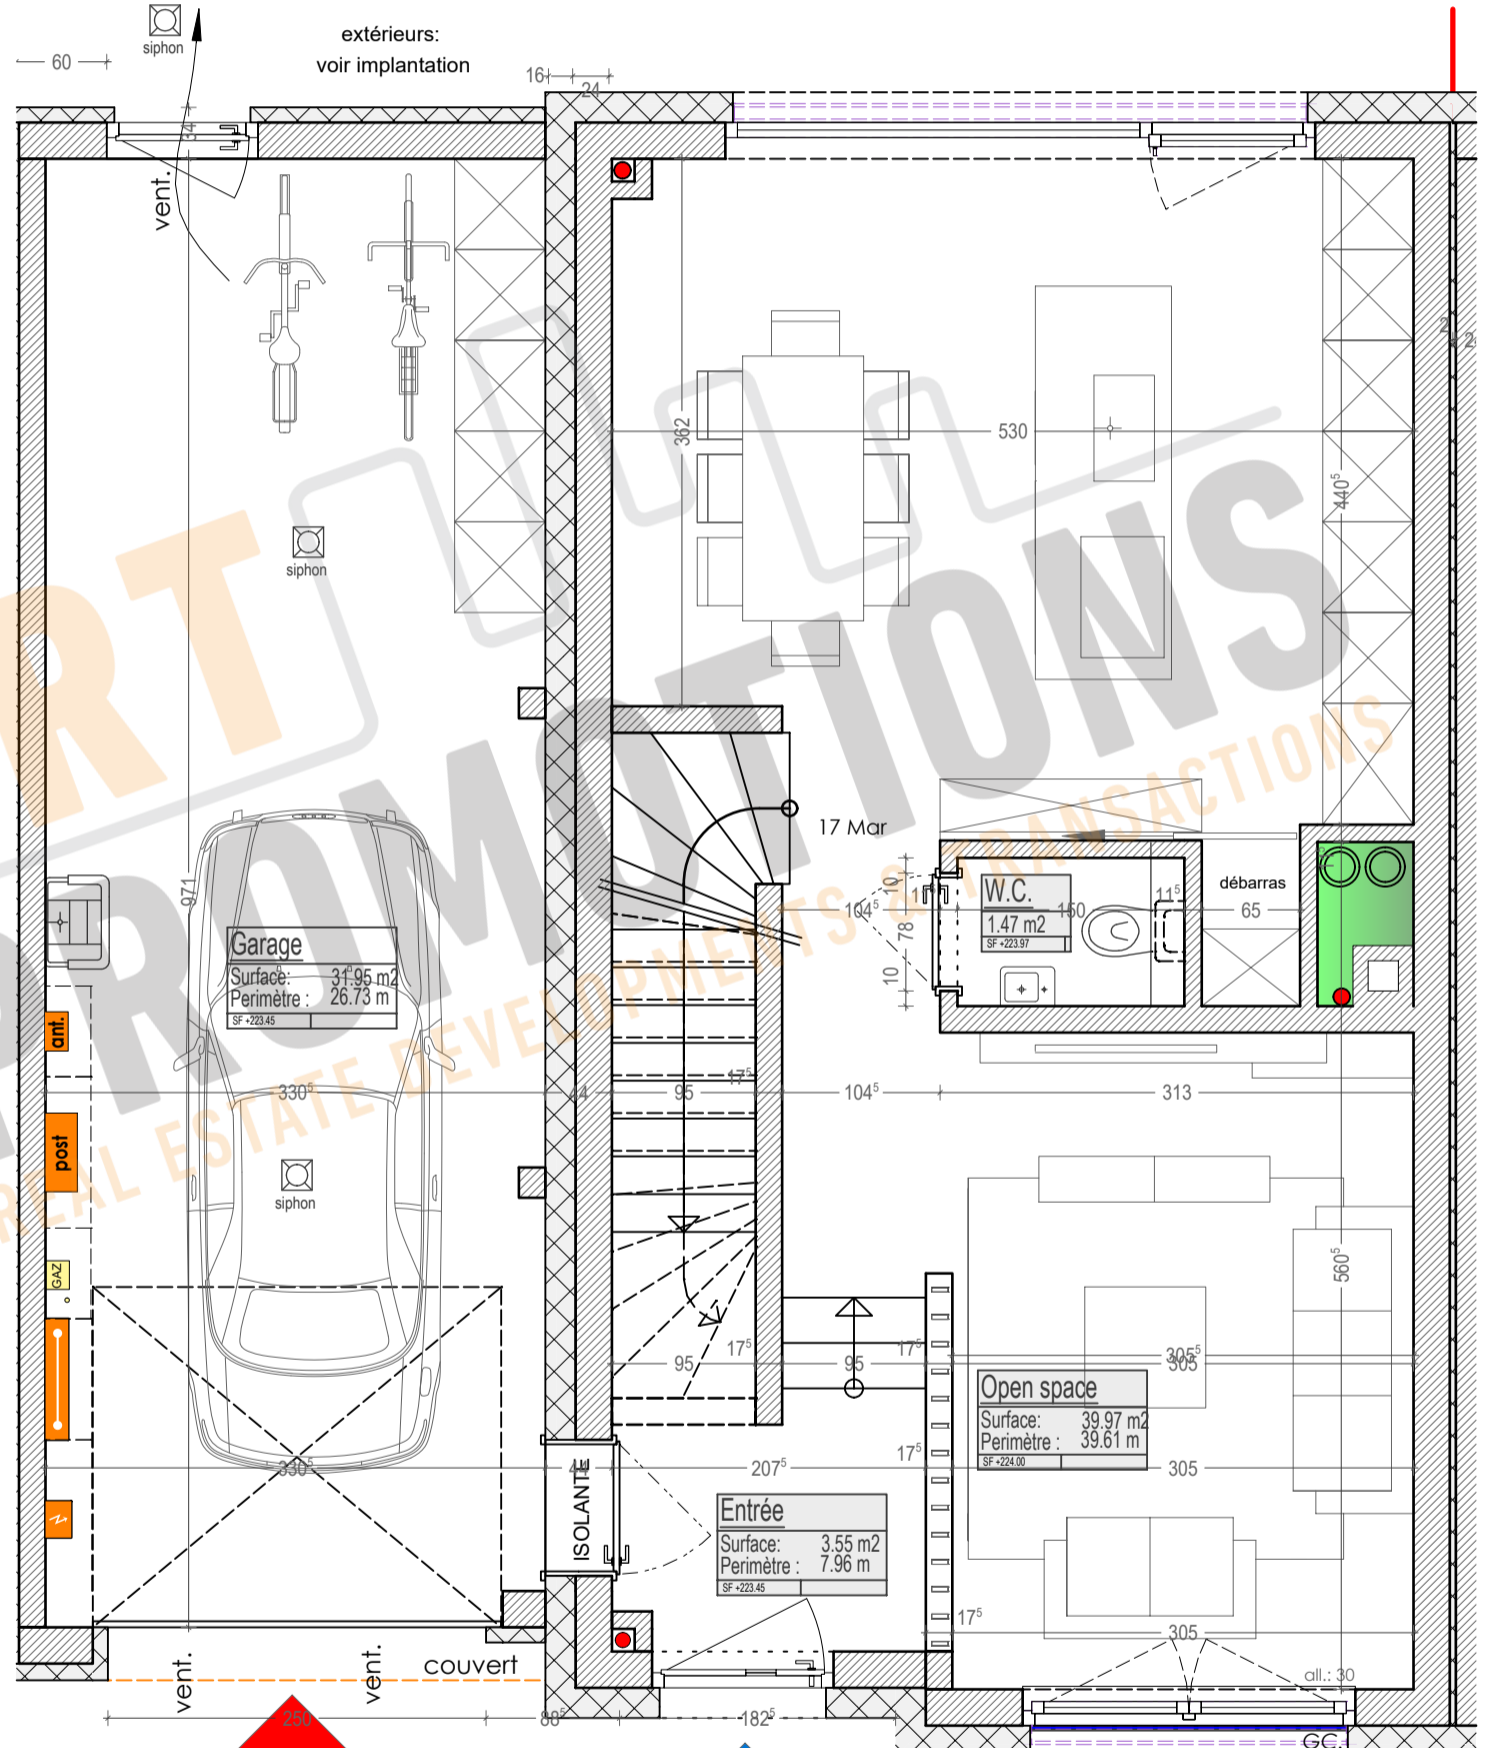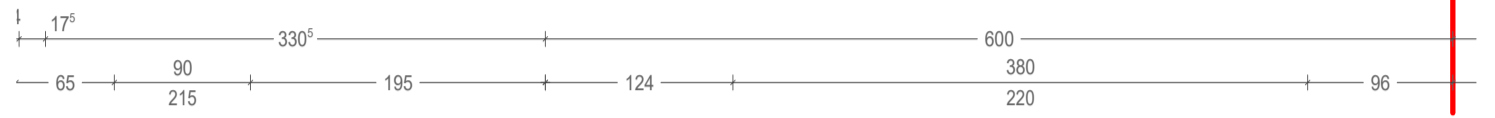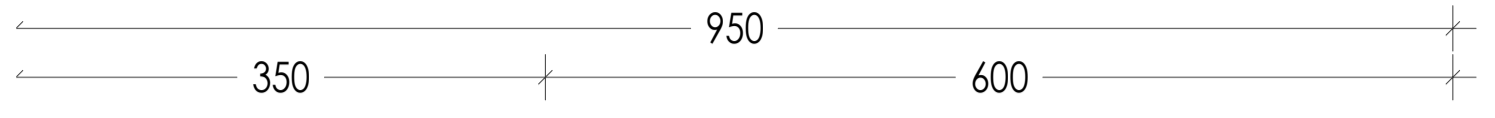


ane / Rez-de-jardin
VARIANTE
 "traversant"

223.45
 223.45
N02 - Lot 03 Garage + RDJ

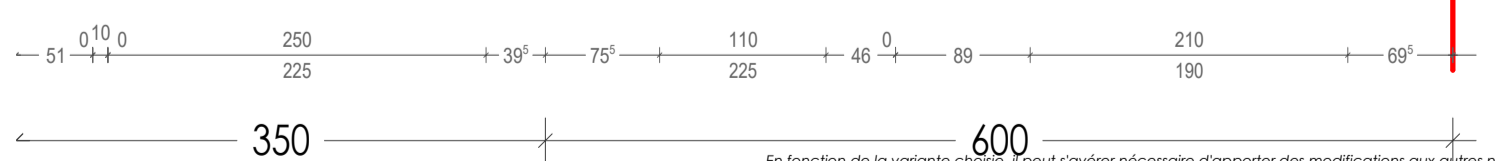

En fonction de la variante choisie, il peut s'avérer nécessaire d'apporter des modifications aux autres niveaux.

Version: v03.01.004.APS	Désignation: 03/08 N02 Rez-de-jardin lot 03	Adresse du projet [03069] Moesdorf - PAP Beckelchen - Lot 003
APS Type de doc. 1 - PRE 2 - APS 3 - APD 4 - AUT 5 - PRO 6 - EXE 7 - PAB	Version: v03.01.002.APS - avant projet du 24.11.2021 + variantes v03.01.003.APS - du 25.11.2021 + cotations pour JPE v03.01.004.APS - du 02.12.2021 version 4 chambres	Auteur de projet: VANDERMEEREN Architectes
	PROJET SOUS RESERVE AUTORISATION DE BÂTIR - REALISE SUIVANT PAP D'éventuelles modifications ne pourront donner lieu à réclamation.	Maître d'ouvrage Crea Haus

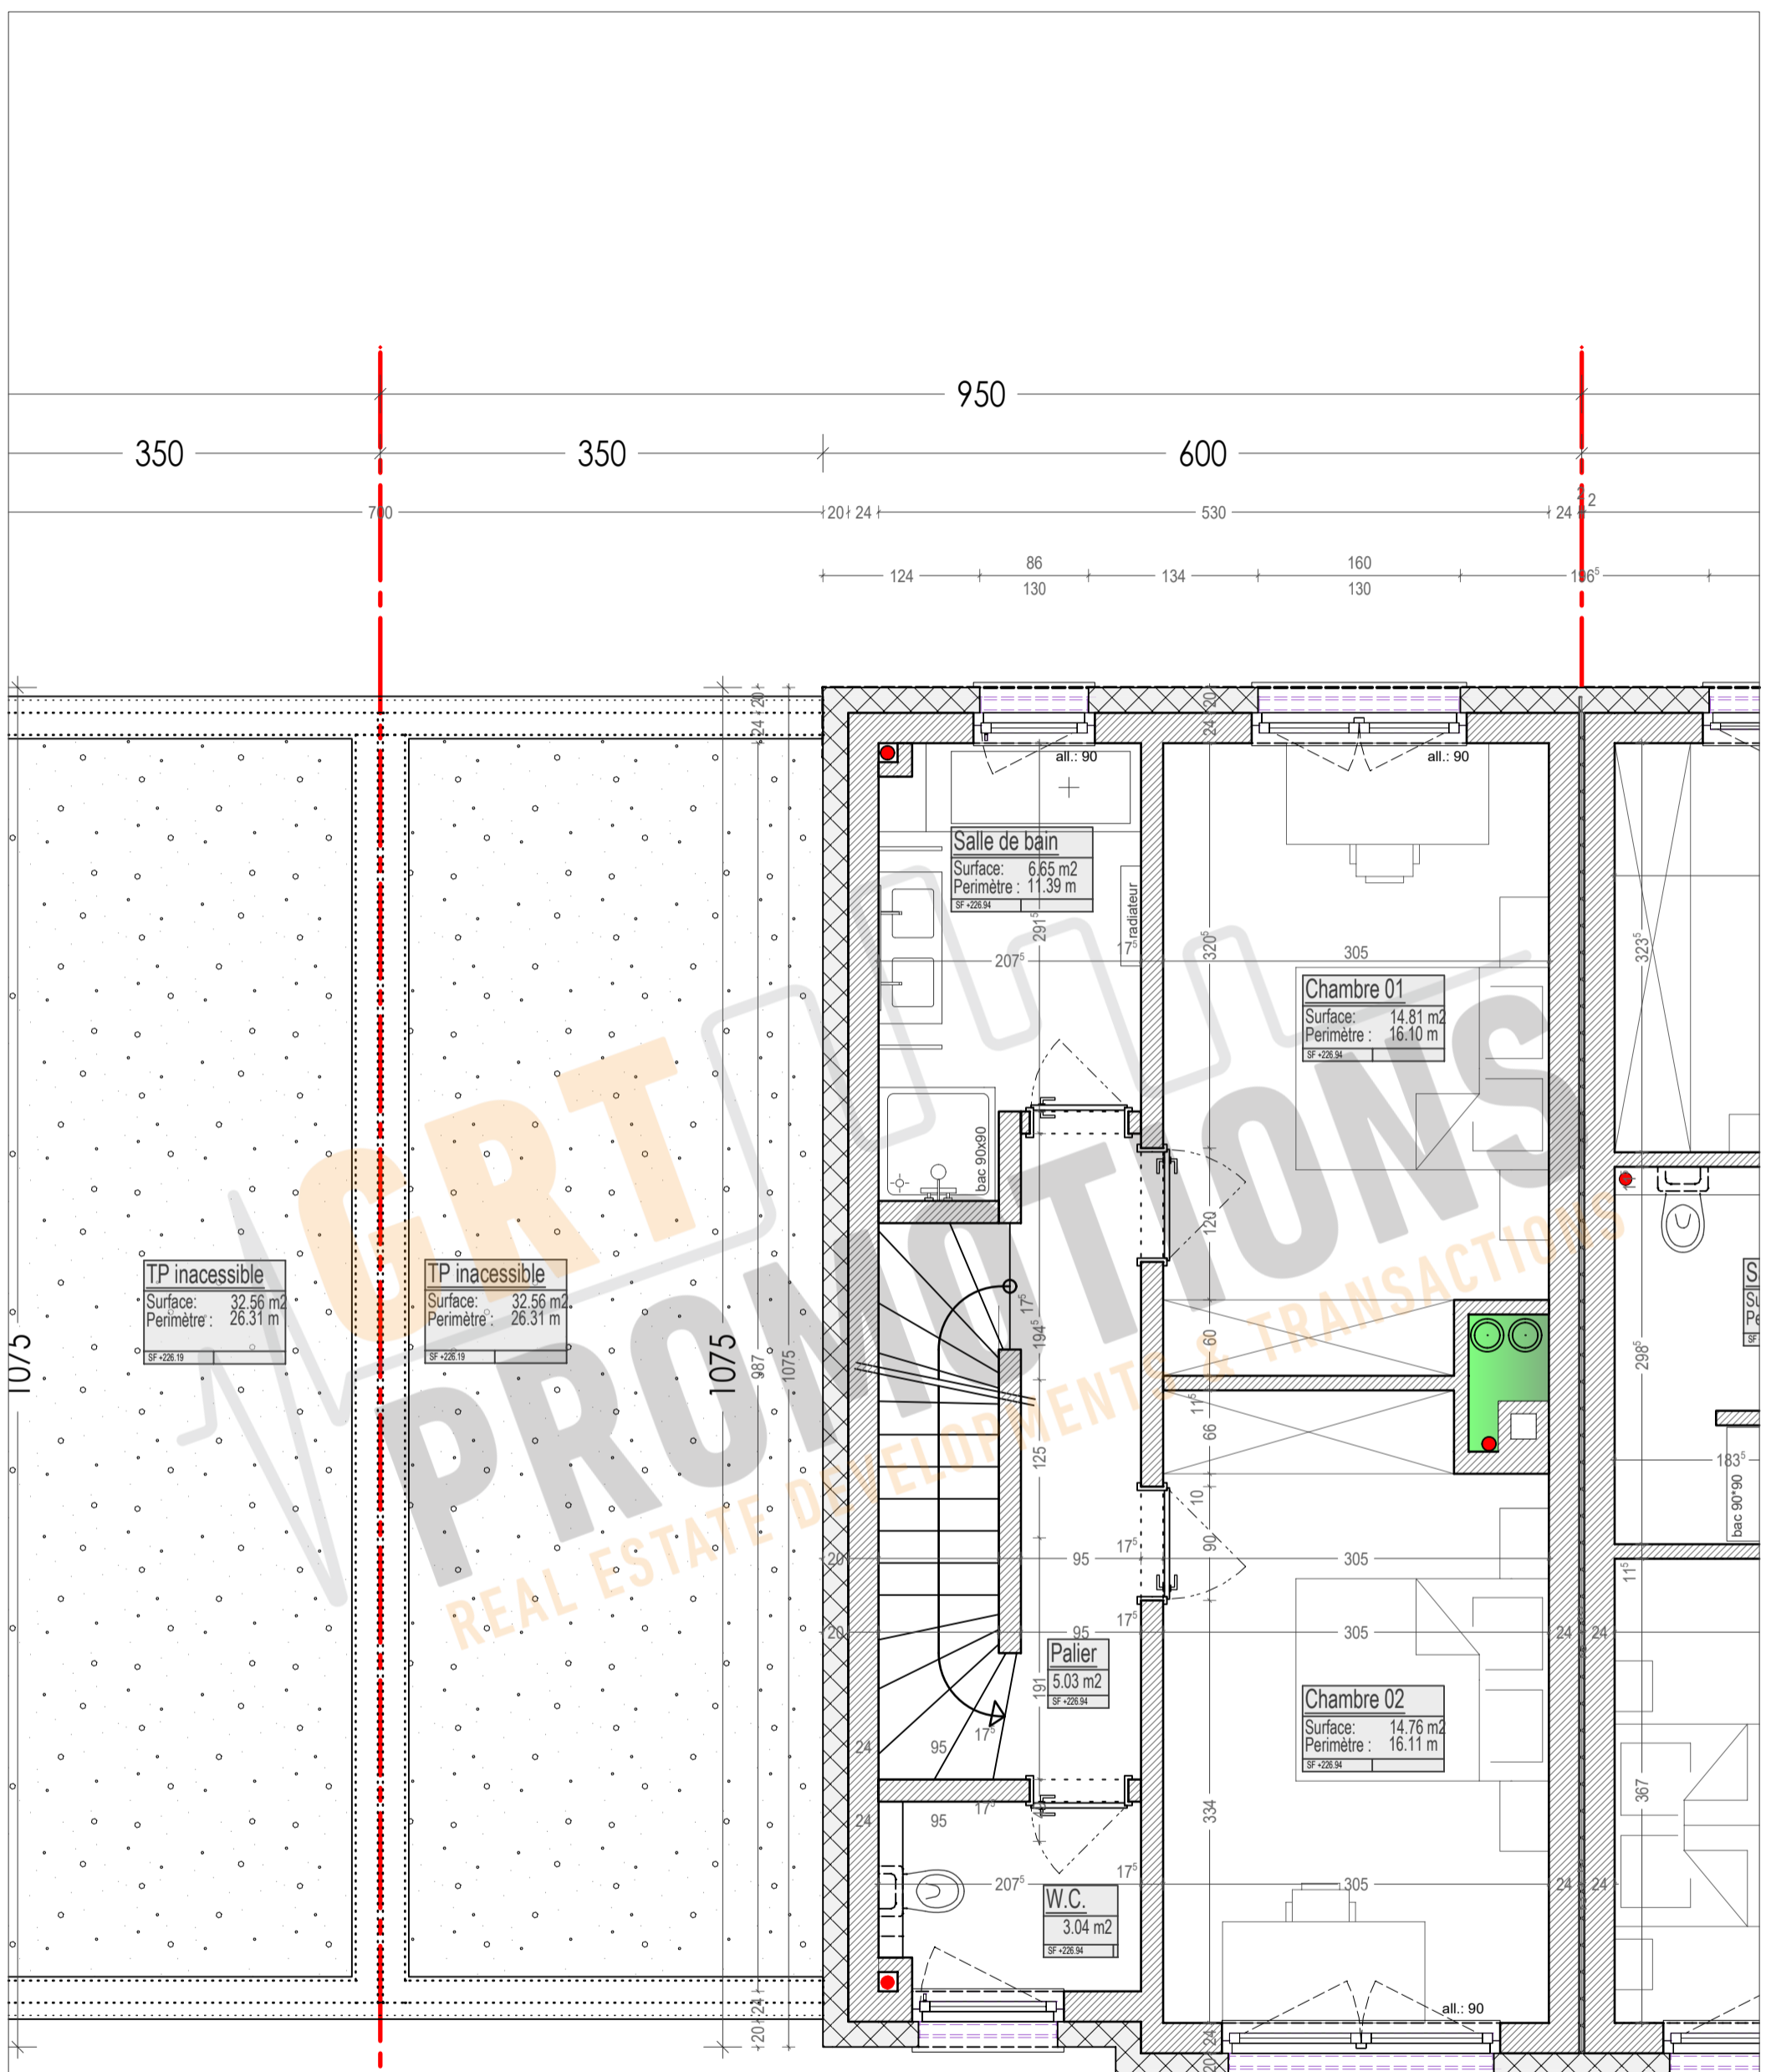


N03 - Lot 03 Etage

N03 - Lo


En fonction de la variante choisie, il peut s'avérer nécessaire d'apporter des modifications aux autres niveaux.

Version: v03.01.004.APS	Désignation: 04/08 N03 Etage lot 03	Adresse du projet [03069] Moesdorf - PAP Beckelchen - Lot 003
APS Type de doc. 1 - PRE 2 - APS 3 - APD 4 - AUT 5 - PRO 6 - EXE 7 - PAB	Version: v03.01.002.APS - avant projet du 24.11.2021 + variantes v03.01.003.APS - du 25.11.2021 + cotations pour JPE v03.01.004.APS - du 02.12.2021 version 4 chambres	Auteur de projet: VANDERMEEREN Architectes
	PROJET SOUS RESERVE AUTORISATION DE BÂTIR - REALISE SUIVANT PAP D'éventuelles modifications ne pourront donner lieu à réclamation.	Maître d'ouvrage Crea Haus

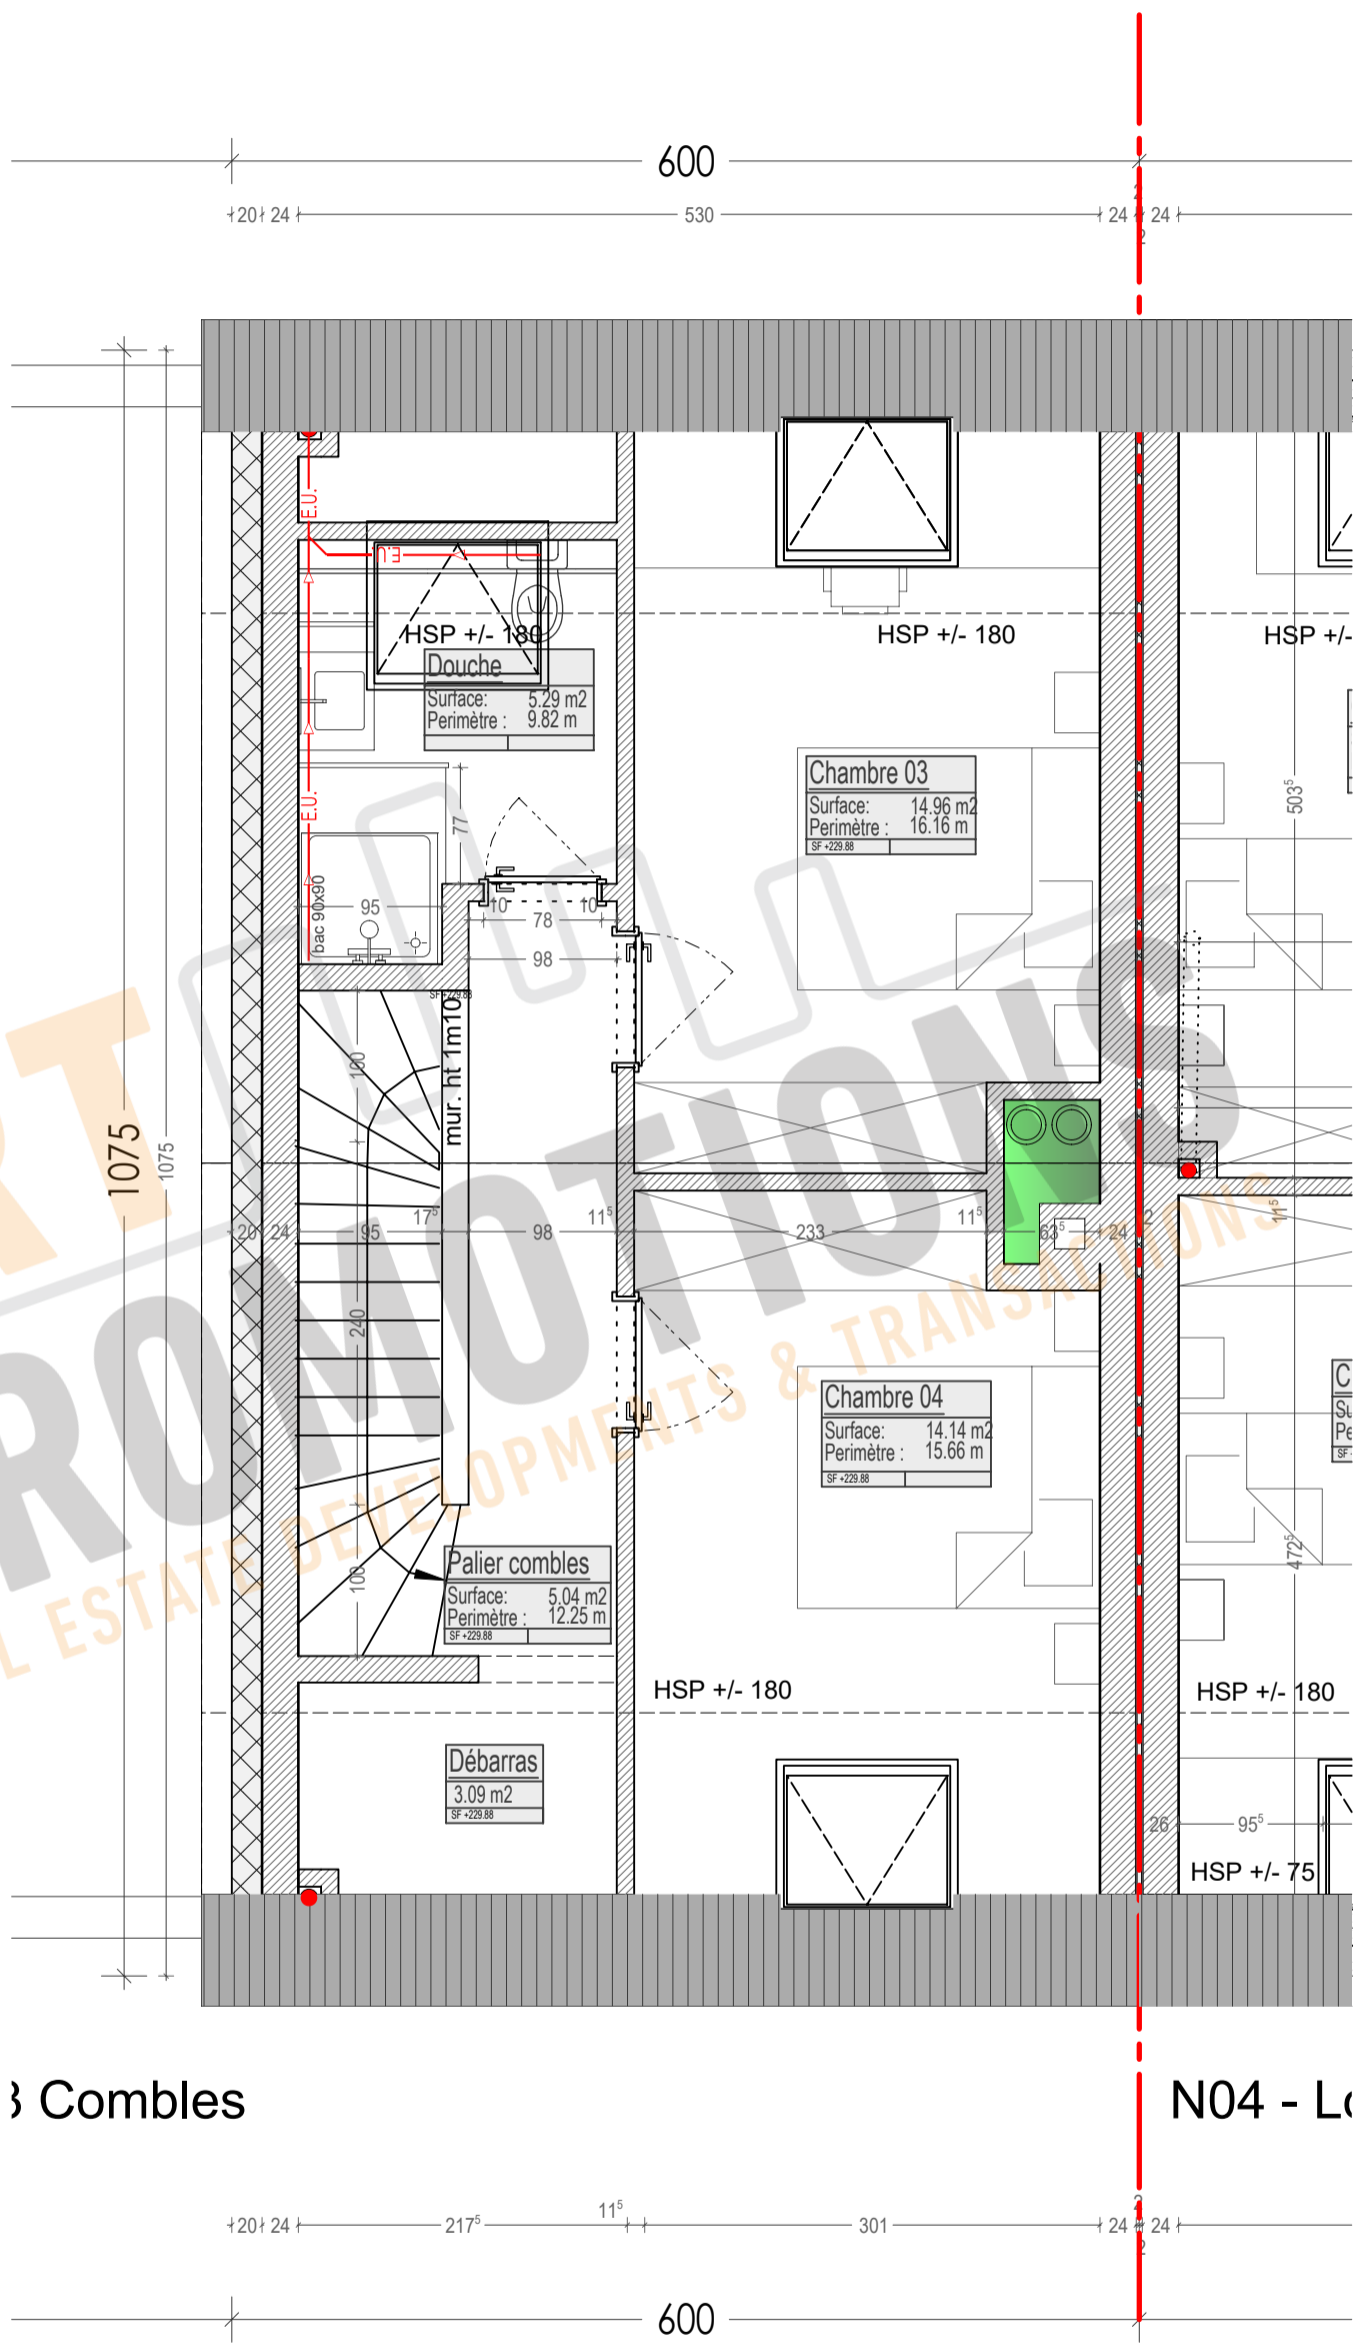

Combles


N04 - Lc

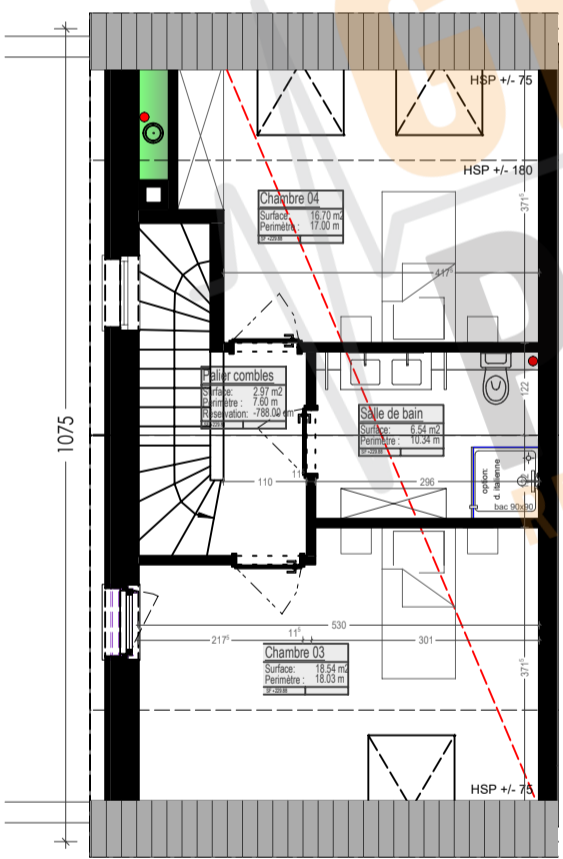




VARIANTE
02 Chambres

En fonction de la variante choisie, il peut s'avérer nécessaire d'apporter des modifications aux autres niveaux.

Version: v03.01.004.APS	Désignation: 05/08 N04 Combles lot 04 + variante	Adresse du projet Moesdorf - PAP Beckelchen - Lot 003
APS Type de doc. 1 - PRE 2 - APS 3 - APD 4 - AUT 5 - PRO 6 - EXE 7 - PAB	Version: v03.01.002.APS - avant projet du 24.11.2021 + variantes v03.01.003.APS - du 25.11.2021 + cotations pour JPE v03.01.004.APS - du 02.12.2021 version 4 chambres	Auteur de projet: VANDERMEEREN Architectes
		Maître d'ouvrage Crea Haus
	PROJET SOUS RESERVE AUTORISATION DE BÂTIR - REALISE SUIVANT PAP D'éventuelles modifications ne pourront donner lieu à réclamation.	Execution / Conducteur chantier - non défini-


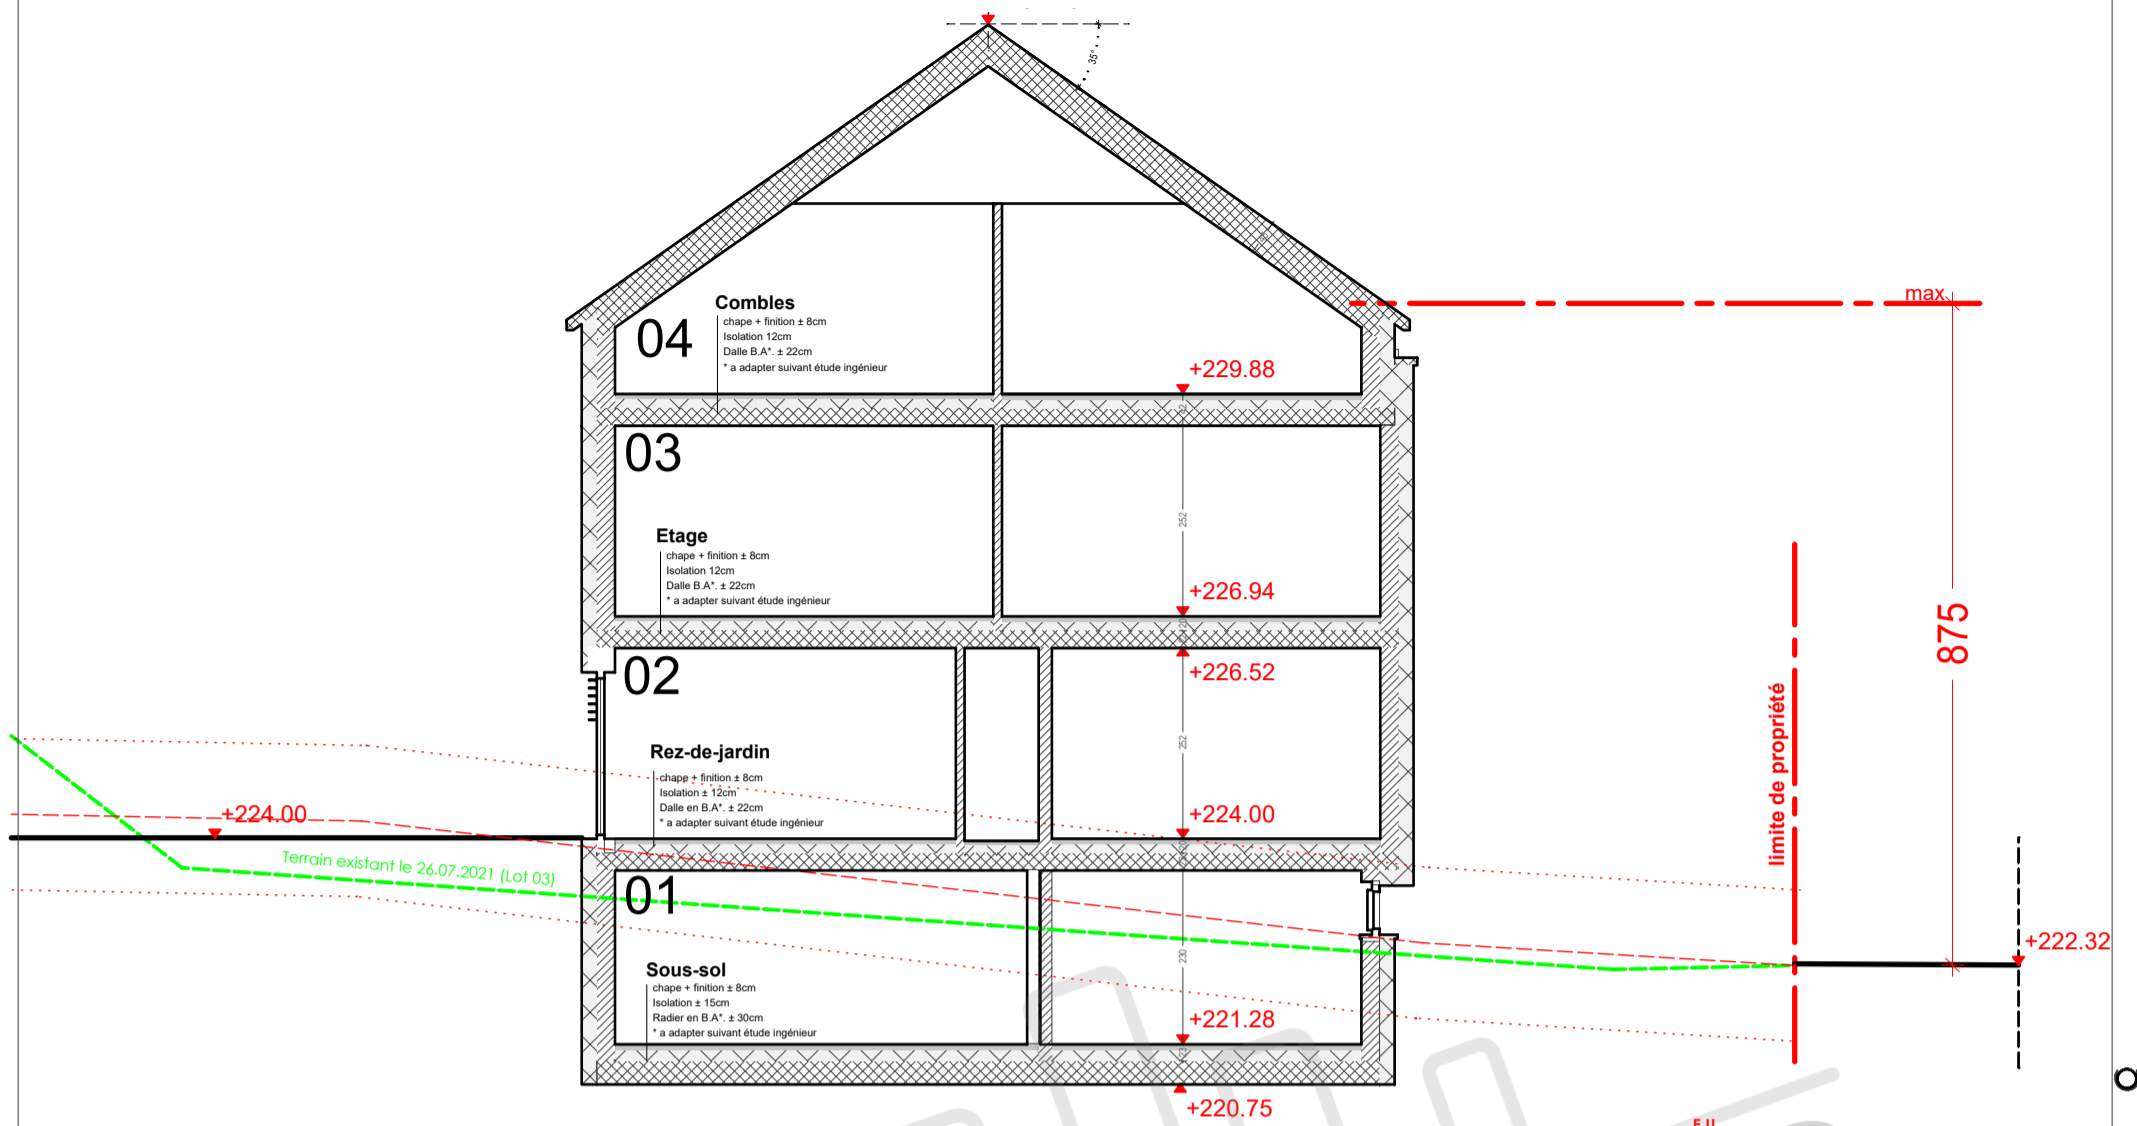


350 600
 LOT 03
 Lot 03
 Lot 02

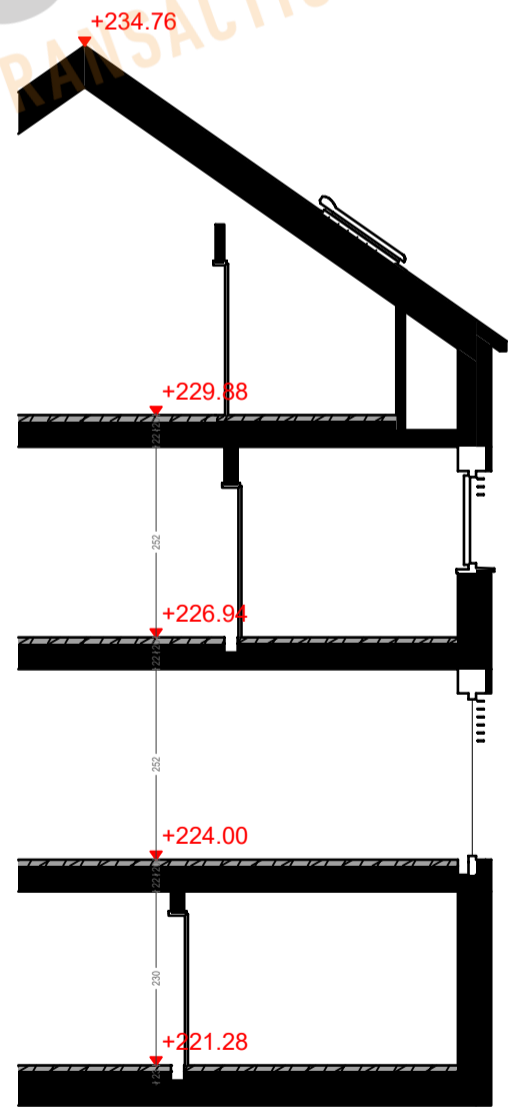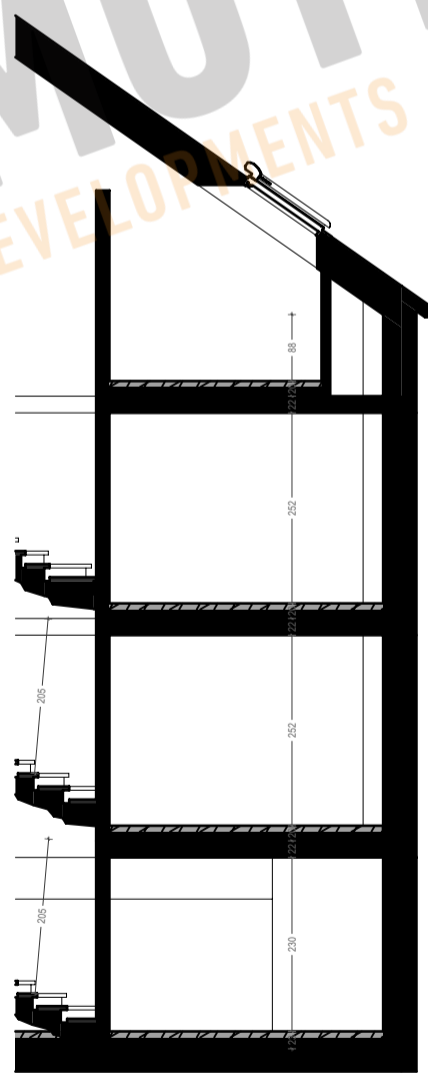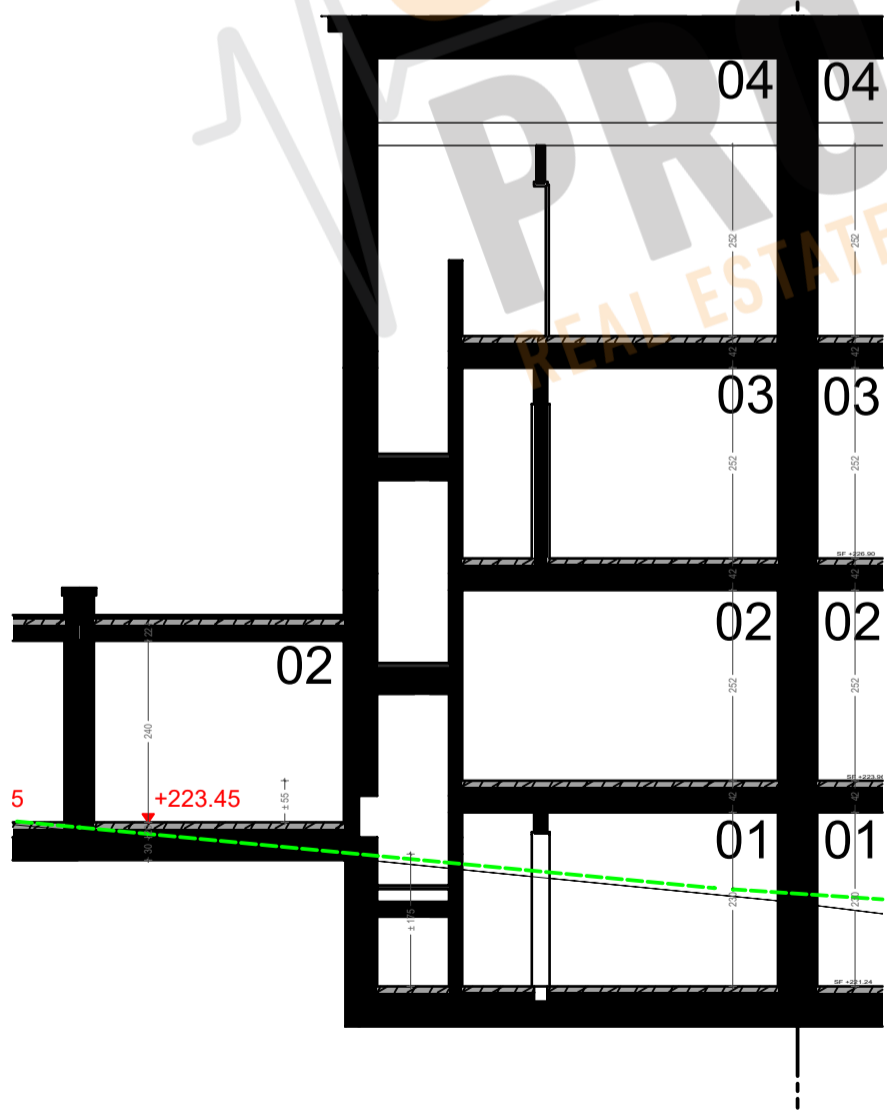


En fonction de la variante choisie, il peut s'avérer nécessaire d'apporter des modifications aux autres niveaux.

Version: v03.01.004.APS	Désignation: 06/08 Coupes A et B	Adresse du projet [03069] Moesdorf - PAP Beckelchen - Lot 003
APS Type de doc. 1 - PRE 2 - APS 3 - APD 4 - AUT 5 - PRO 6 - EXE 7 - PAB	Version: v03.01.002.APS - avant projet du 24.11.2021 + variantes v03.01.003.APS - du 25.11.2021 + cotations pour JPE v03.01.004.APS - du 02.12.2021 version 4 chambres	Auteur de projet: VANDERMEEREN Architectes
		Maître d'ouvrage Crea Haus
		Execution / Conducteur chantier - non défini-
	PROJET SOUS RESERVE AUTORISATION DE BÂTIR - RÉALISÉ SUIVANT PAP D'éventuelles modifications ne pourront donner lieu à réclamation.	

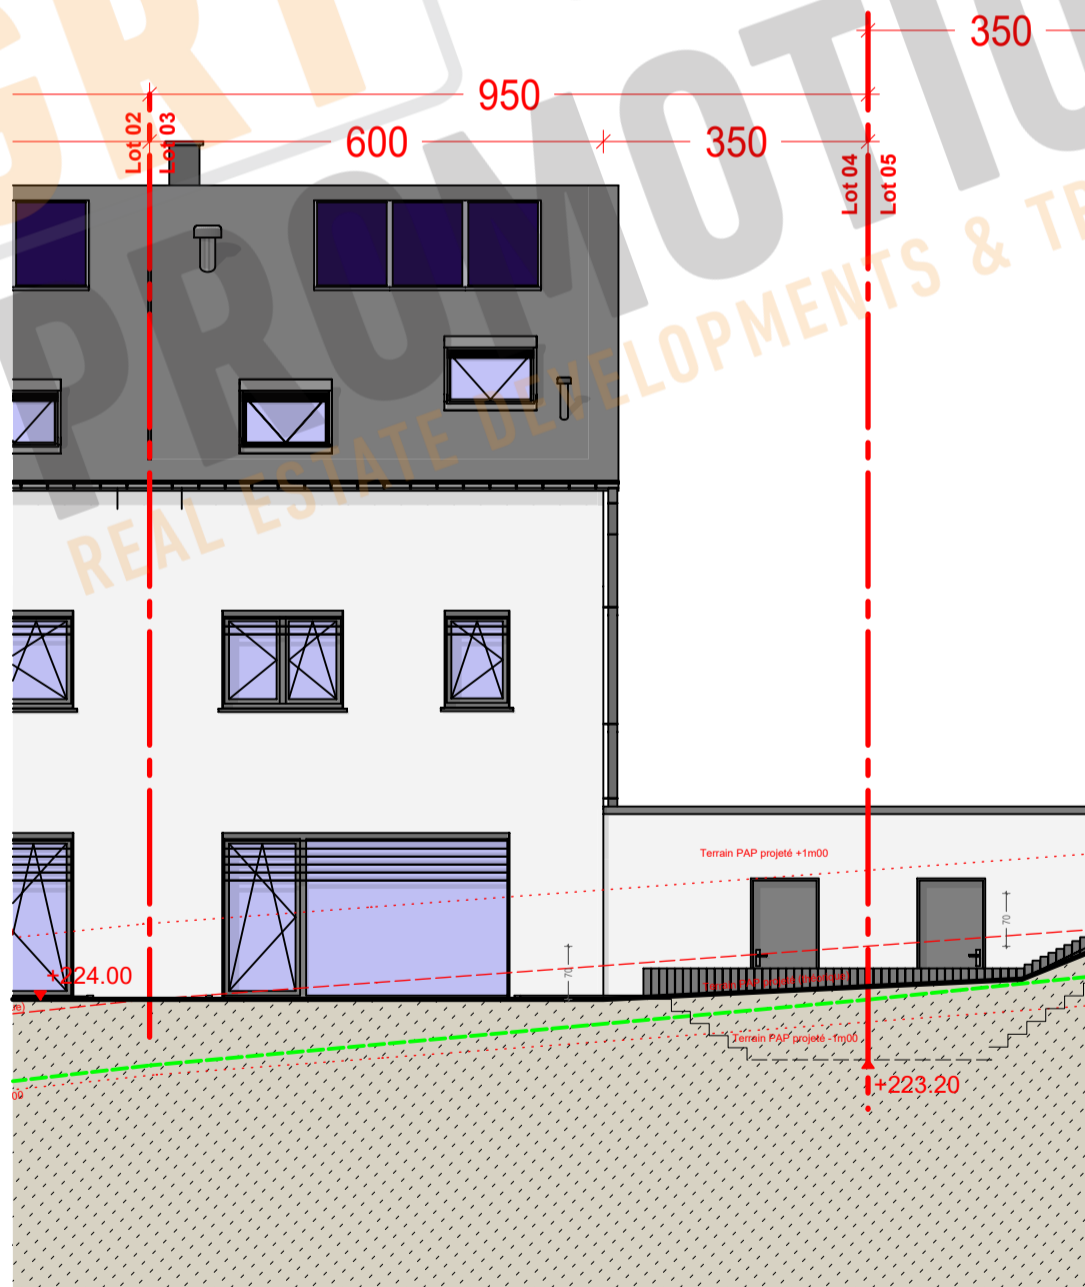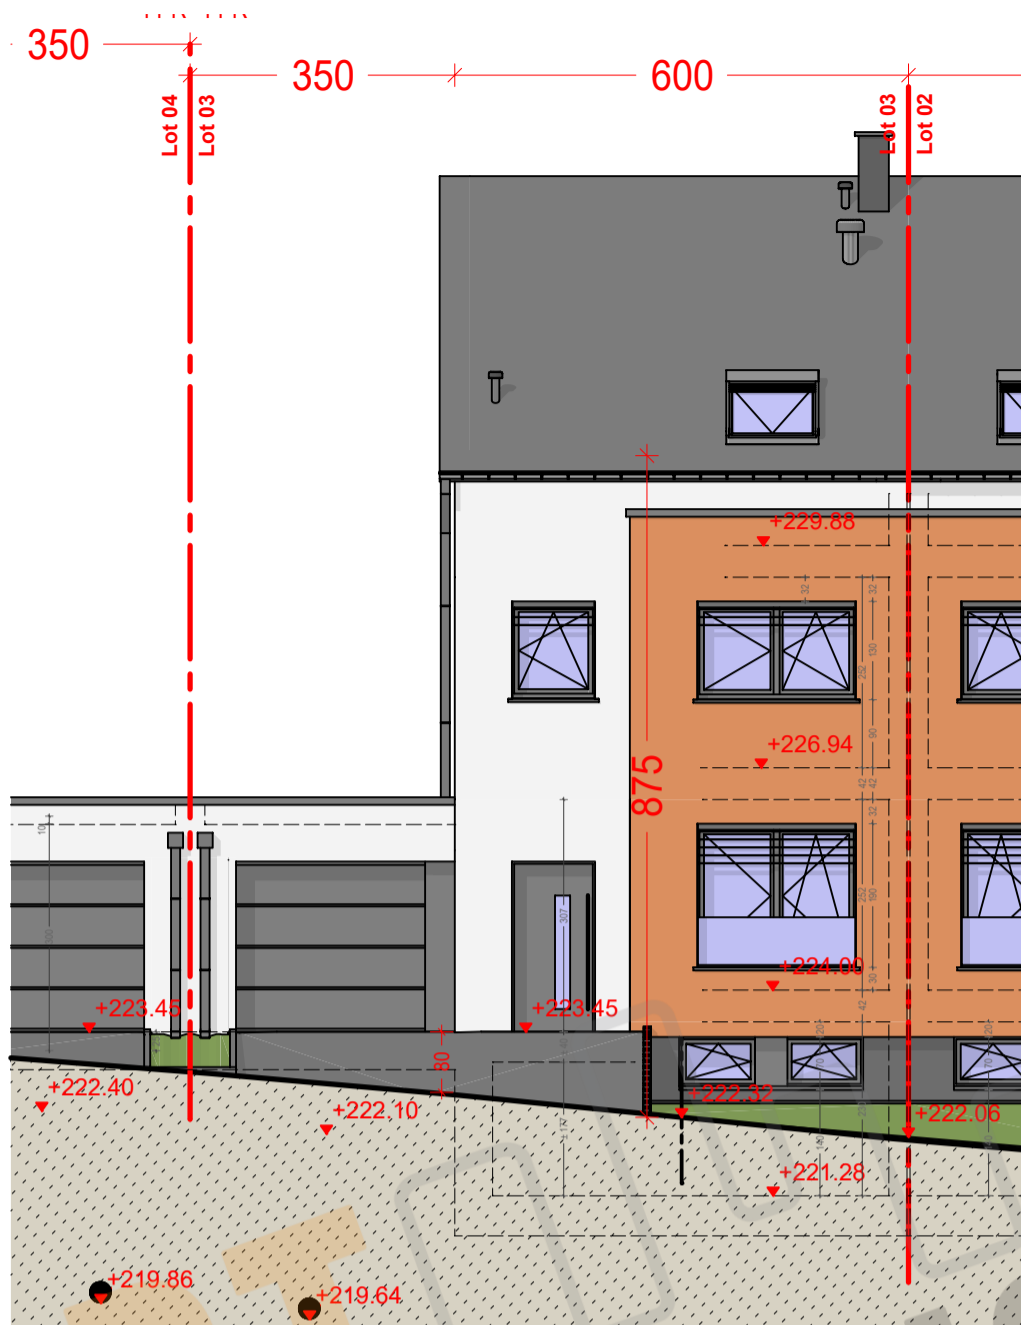


En fonction de la variante choisie, il peut s'avérer nécessaire d'apporter des modifications aux autres niveaux.

Version: v03.01.004.APS		Désignation: 07/08 Facades avant et arrière		Adresse du projet [03069] Moesdorf - PAP Beckelchen - Lot 003	
APS	Type de doc.	Version:			
	1 - PRE	v03.01.002.APS - avant projet du 24.11.2021 + variantes			
	2 - APS	v03.01.003.APS - du 25.11.2021 + cotations pour JPE			
	3 - APD	v03.01.004.APS - du 02.12.2021 version 4 chambres			
	4 - AUT				
	5 - PRO				
	6 - EXE				
7 - PAB					
PROJET SOUS RESERVE AUTORISATION DE BÂTIR - RÉALISÉ SUIVANT PAP D'éventuelles modifications ne pourront donner lieu à réclamation.					
				Auteur de projet: VANDERMEEREN Architectes	
				Maître d'ouvrage: Crea Haus	
				Execution / Conducteur chantier - non défini-	

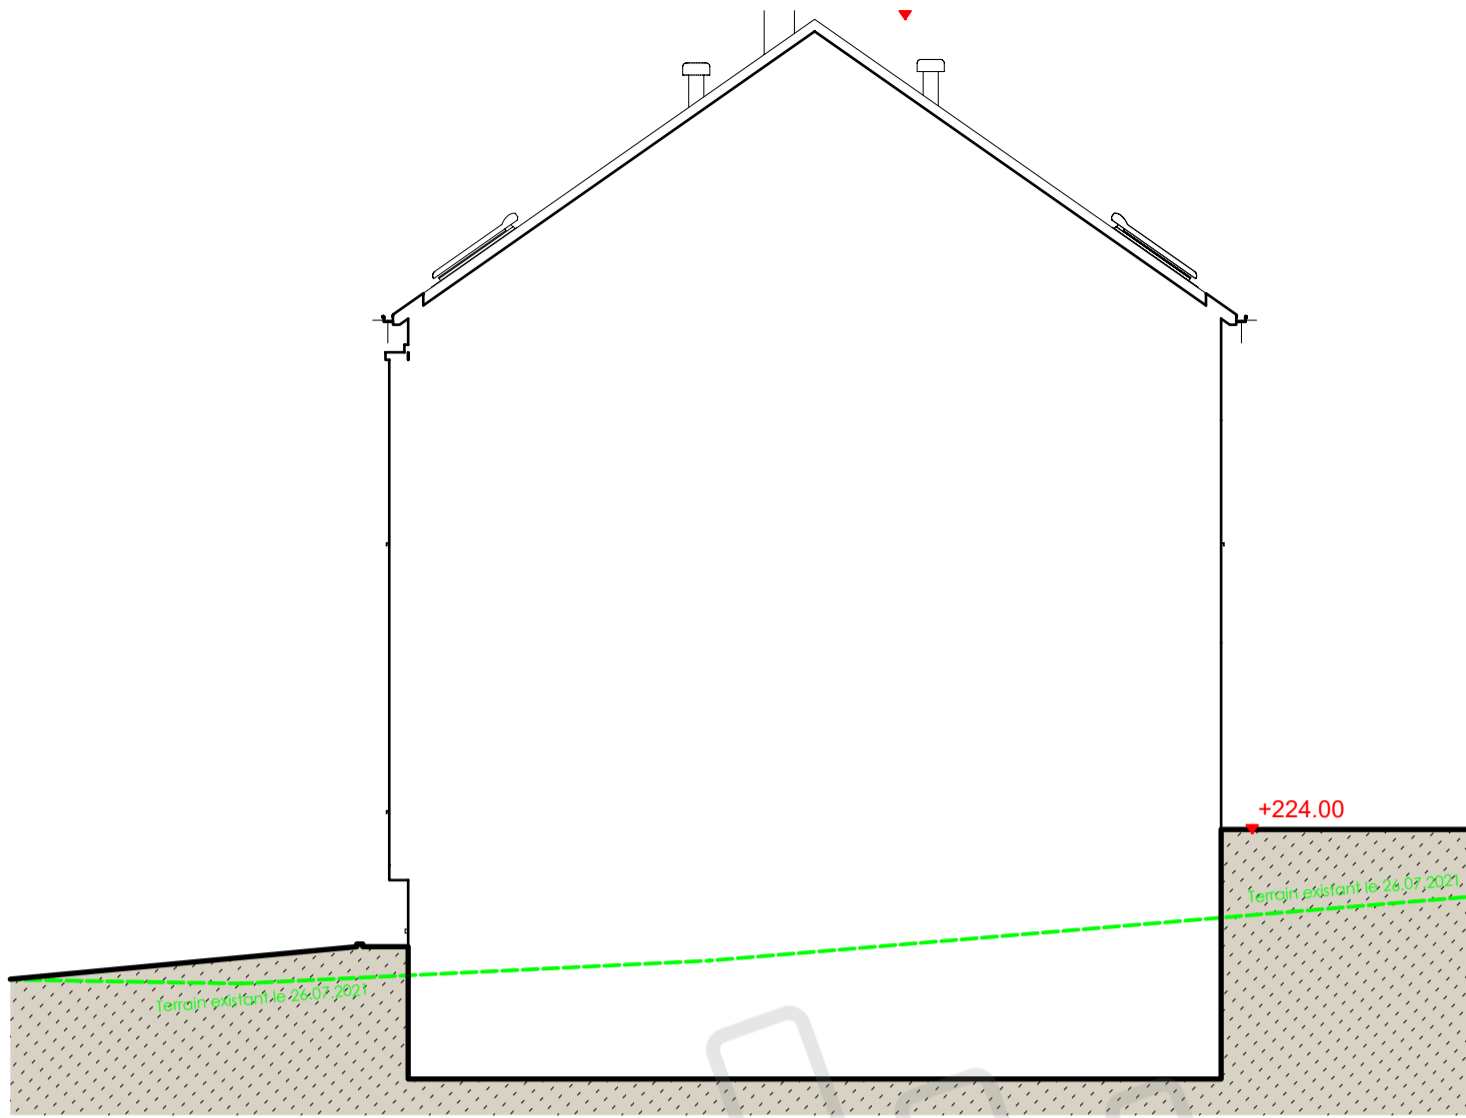

Façade latérale droite (pignon mitoyen)

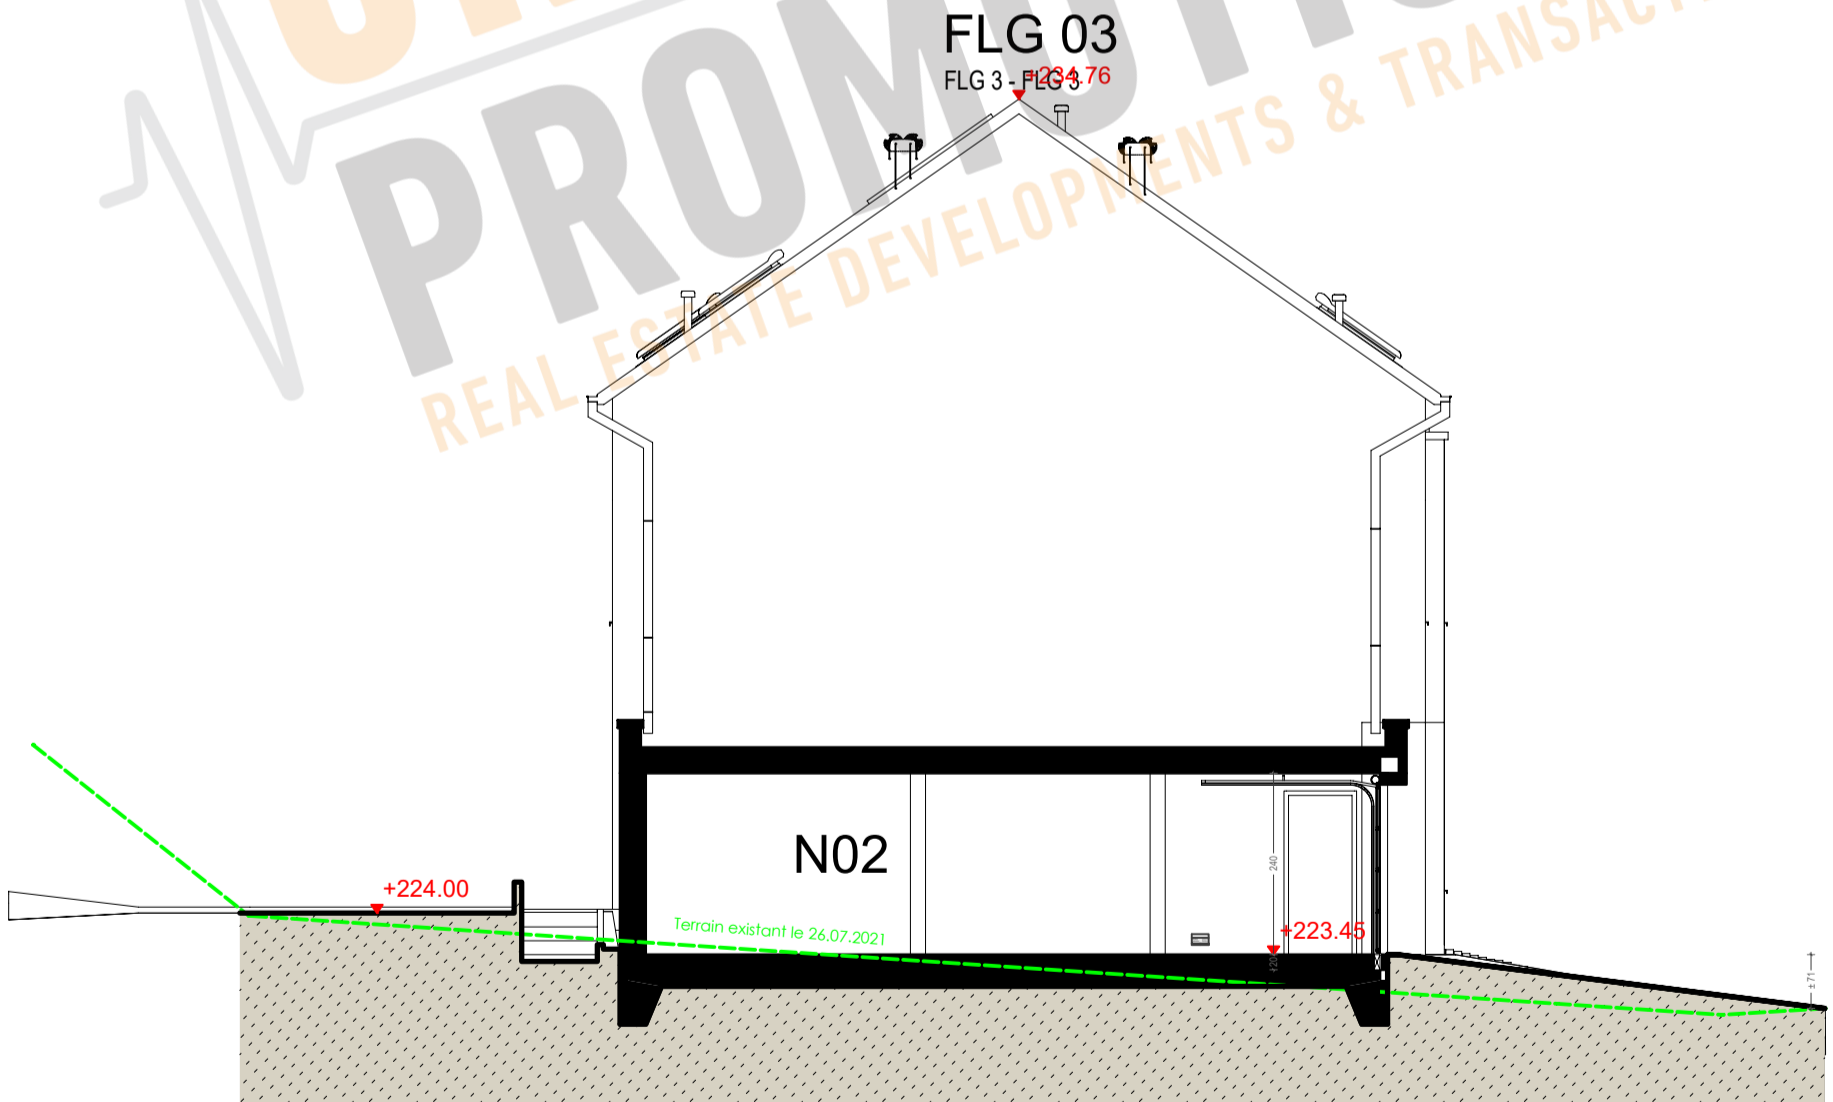

Façade latérale gauche (garage mitoyen)

En fonction de la variante choisie, il peut s'avérer nécessaire d'apporter des modifications aux autres niveaux.

Version: v03.01.004.APS	Désignation: 08/08 Façades latérales	Adresse du projet [03069] Moesdorf - PAP Beckelchen - Lot 003
APS	Type de doc. 1 - PRE 2 - APS 3 - APD 4 - AUT 5 - PRO 6 - EXE 7 - PAB	Auteur de projet: VANDERMEEREN Architectes
	Version: v03.01.002.APS - avant projet du 24.11.2021 + variantes v03.01.003.APS - du 25.11.2021 + cotations pour JPE v03.01.004.APS - du 02.12.2021 version 4 chambres	Maître d'ouvrage Crea Haus
PROJET SOUS RESERVE AUTORISATION DE BÂTIR - RÉALISÉ SUIVANT PAP D'éventuelles modifications ne pourront donner lieu à réclamation.		Execution / Conducteur chantier - non défini-