
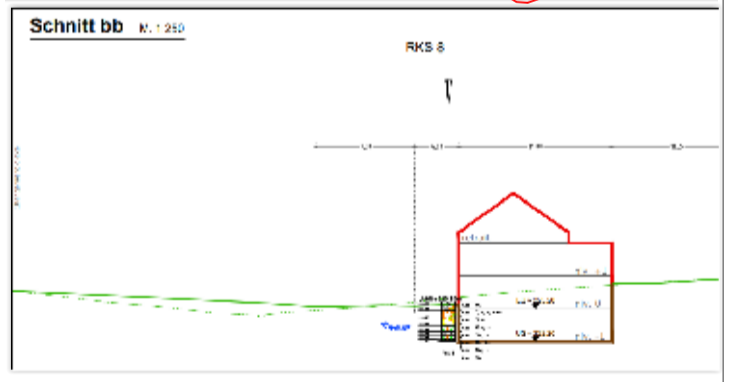
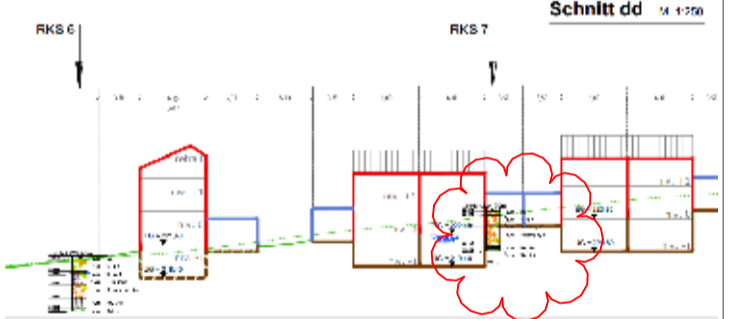
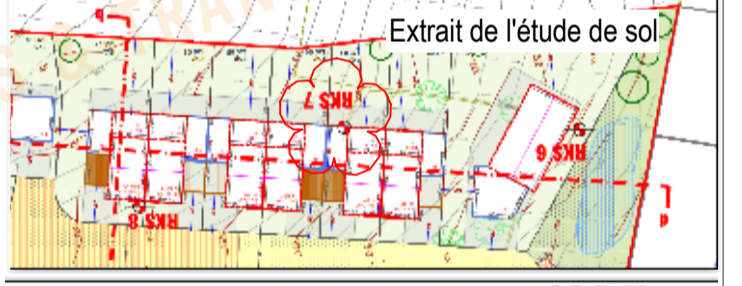
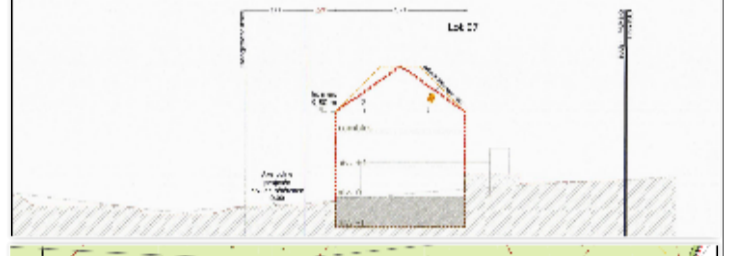
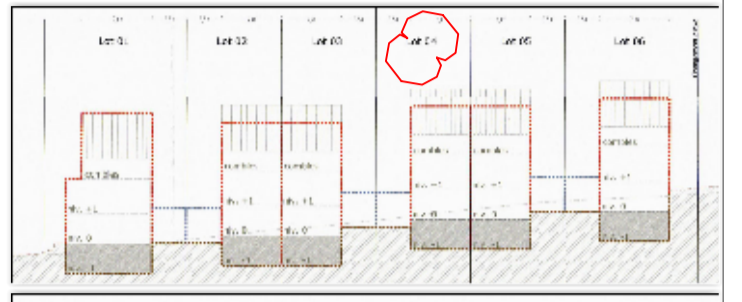



| | | | | | |
|--|--|---------------|--|---------------|----|
| Lot 04 | | ± 3a05 | | Lot 03 | |
| - | 132.75 m ² 000.00 m ² | - | 233.50 m ² 000.00 m ² | - | 10 |
| 192.20 m ² 000.00 m ² | 1-mj | | 1-u | | |
| t2 (35°) | tp 9,15m | | II+1C + 1S | | |

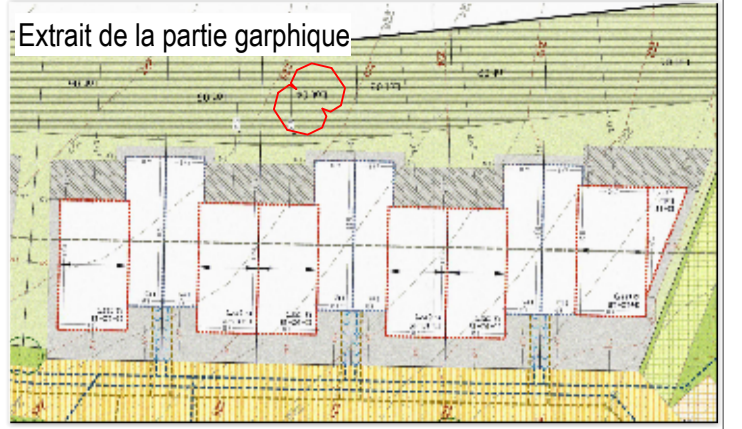

**LOTISSEMENT
"Beckelchen"**

En fonction de la variante choisie, il peut s'avérer nécessaire d'apporter des modifications aux autres niveaux.


| | | |
|---|---|---|
| Version: v04.01.004.APS | Désignation: 01/08 Implantation | Adresse du projet [03069] Moersdorf - PAP Beckelchen - Lot 004 |
| APS Type de doc. 1 - PRE 2 - APS 3 - APD 4 - AUT 5 - PRO 6 - EXE 7 - PAB | Version: v04.01.002.APS - avant projet du 24.11.2021 v04.01.003.APS - du 25.11.2021 + cotations pour JPE v04.01.004.APS - du 02.12.2021 version 4 chambres | Auteur de projet: VANDERMEEREN Architectes |
| | | Maître d'ouvrage Crea Haus |
| | | Execution / Conducteur chantier - non défini- |
| | PROJET SOUS RESERVE AUTORISATION DE BÂTIR - RÉALISÉ SUIVANT PAP D'éventuelles modifications ne pourront donner lieu à réclamation. | |

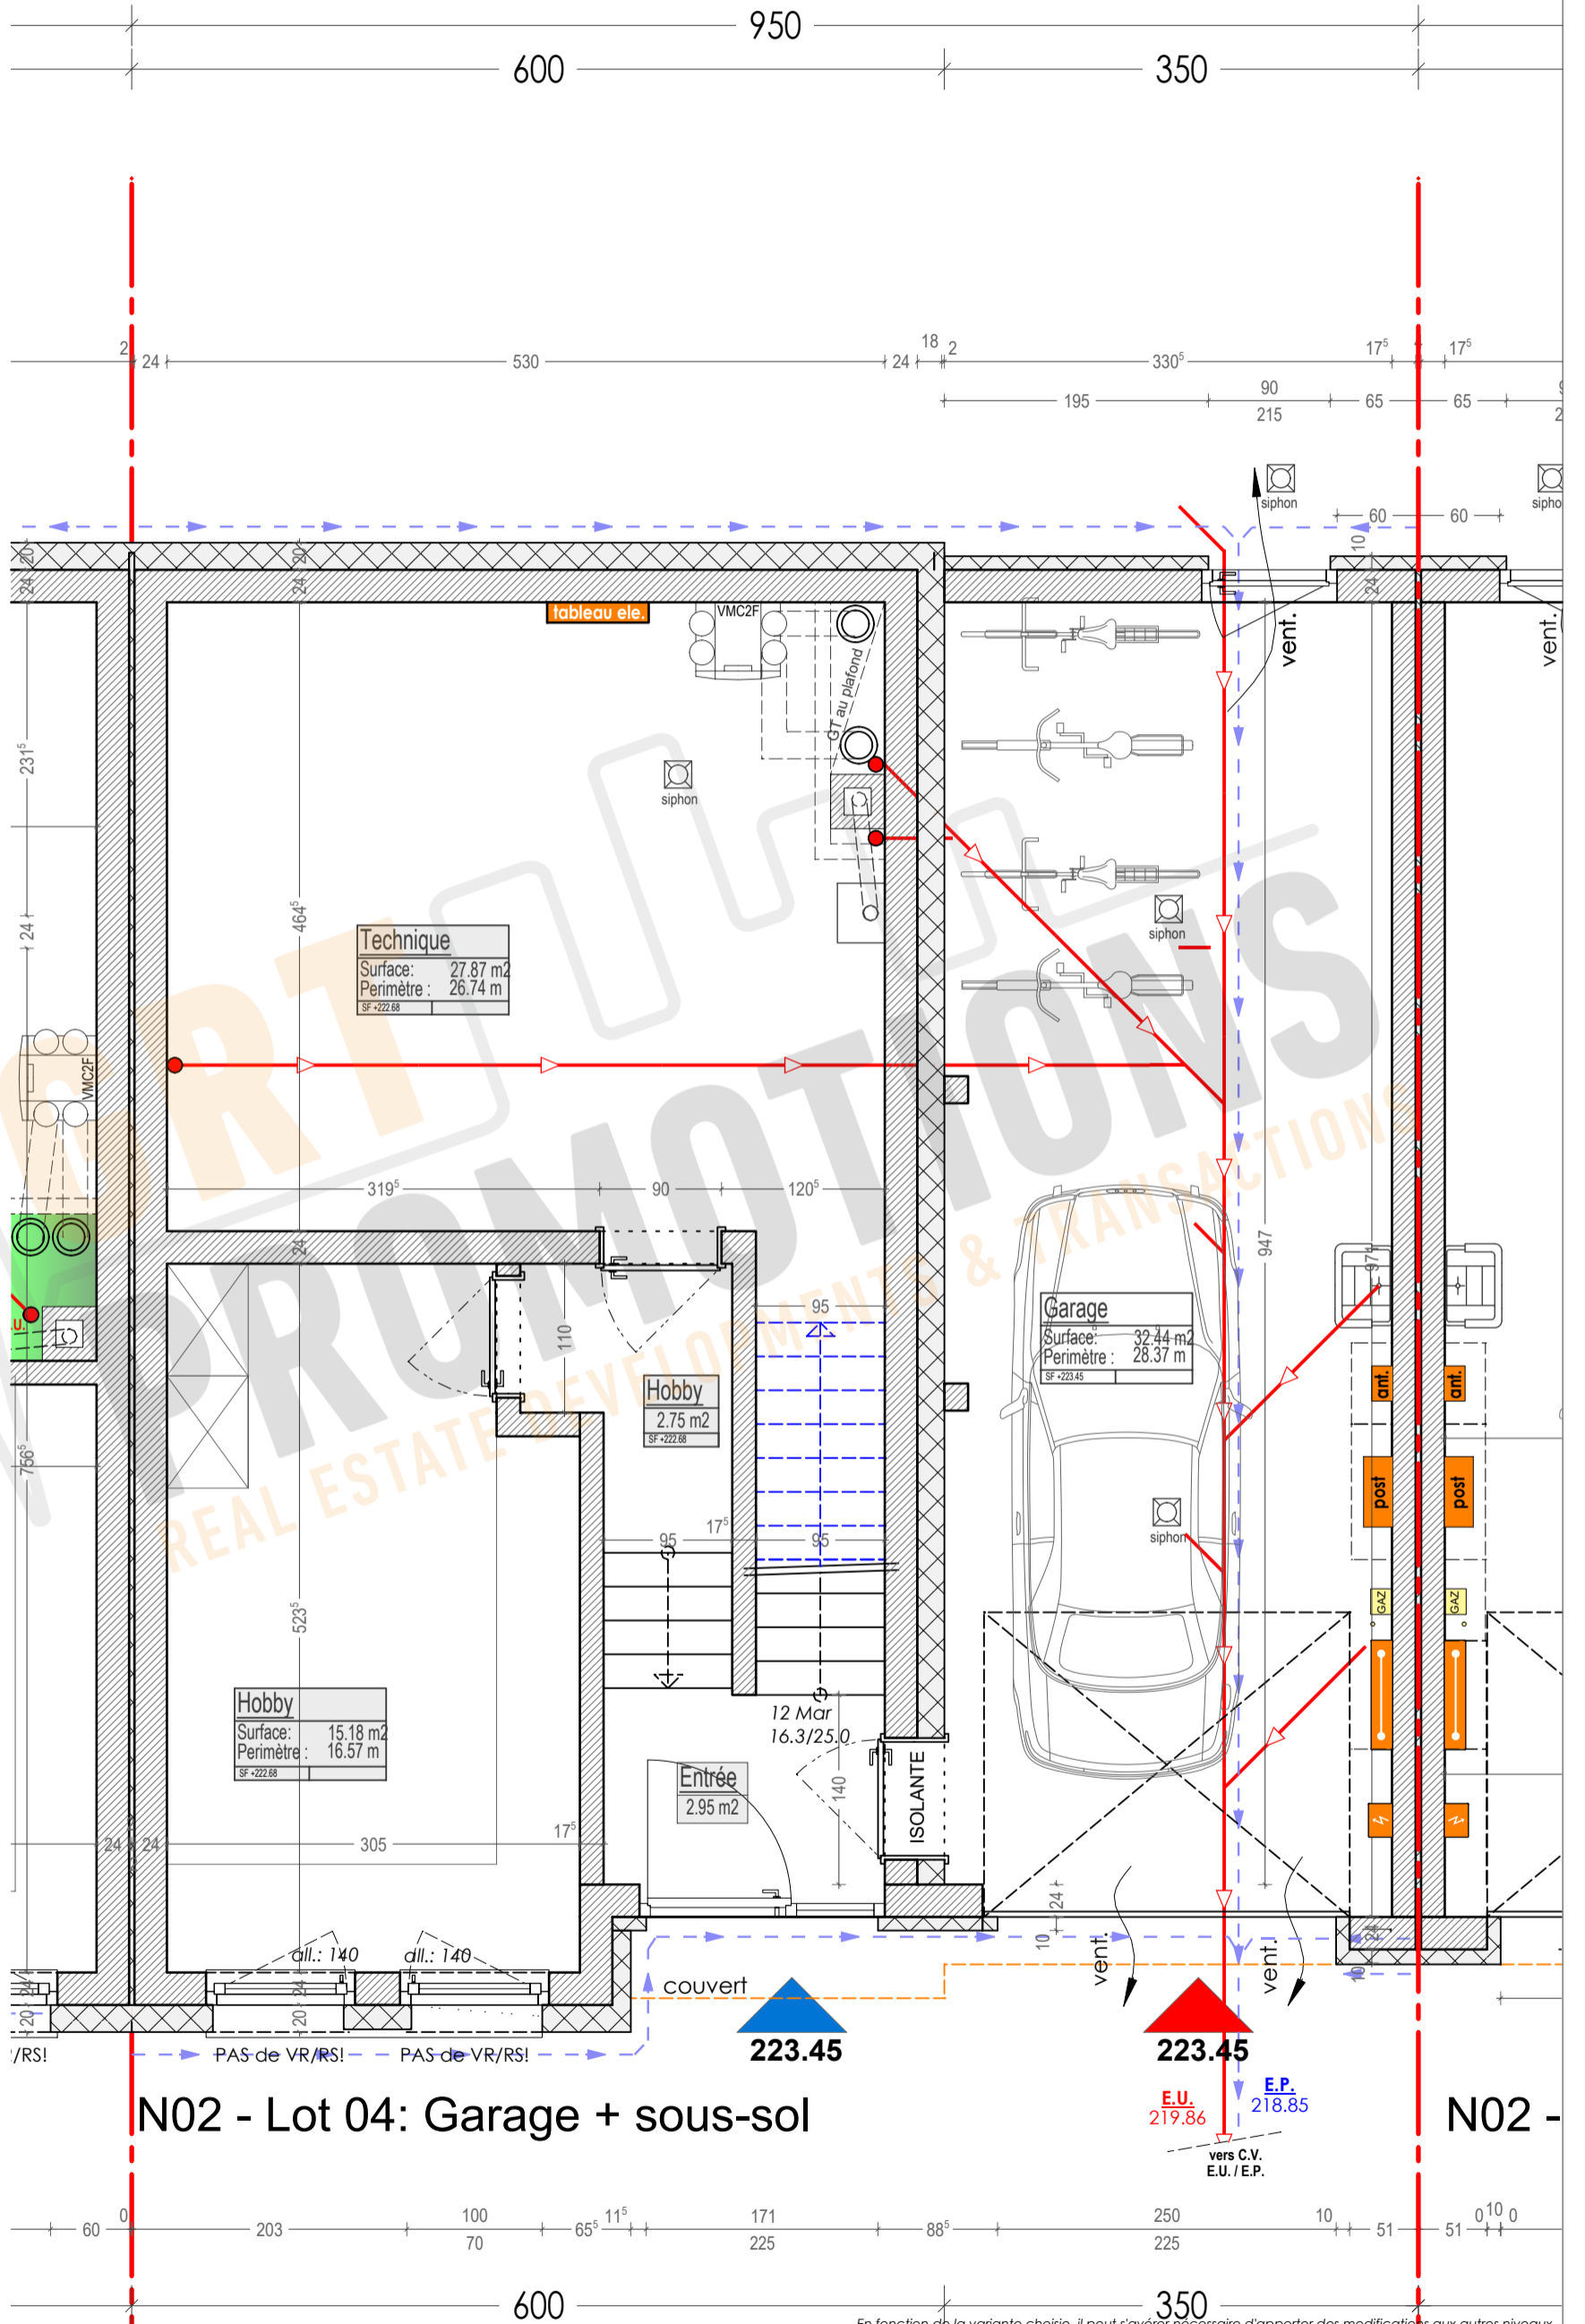


N02 - Lot 04: Garage + sous-sol

N02 -



| | | | | | |
|---|--------------|--|--|--|--|
| Version: v04.01.004.APS | | Designation: 02/08 N02 Sous-sol lot 04 | | Adresse du projet [03069] Moesdorf - PAP Beckelchen - Lot 004 | |
| APS | Type de doc: | Version: v04.01.002.APS - avant projet du 24.11.2021 v04.01.003.APS - du 25.11.2021 + cotations pour JPE v04.01.004.APS - du 02.12.2021 version 4 chambres | | | |
| | 1 - PRE | | | | |
| | 2 - APS | | | | |
| | 3 - APD | | | | |
| 4 - AUT | | | | | |
| 5 - PRO | | | | | |
| 6 - EXE | | | | | |
| 7 - PAB | | | | | |
| PROJET SOUS RESERVE AUTORISATION DE BÂTIR - RÉALISÉ SUIVANT PAP D'éventuelles modifications ne pourront donner lieu à réclamation. | | | | | |
| | | | | Maître d'ouvrage Crea Haus | |
| | | | | Execution / Conducteur chantier - non défini- | |

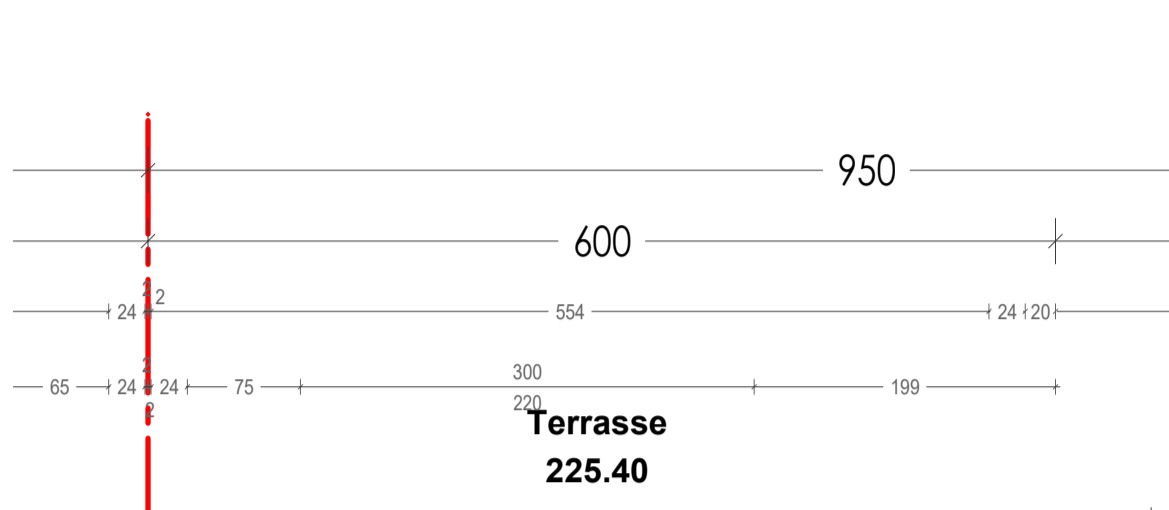


**Terrasse
225.40**

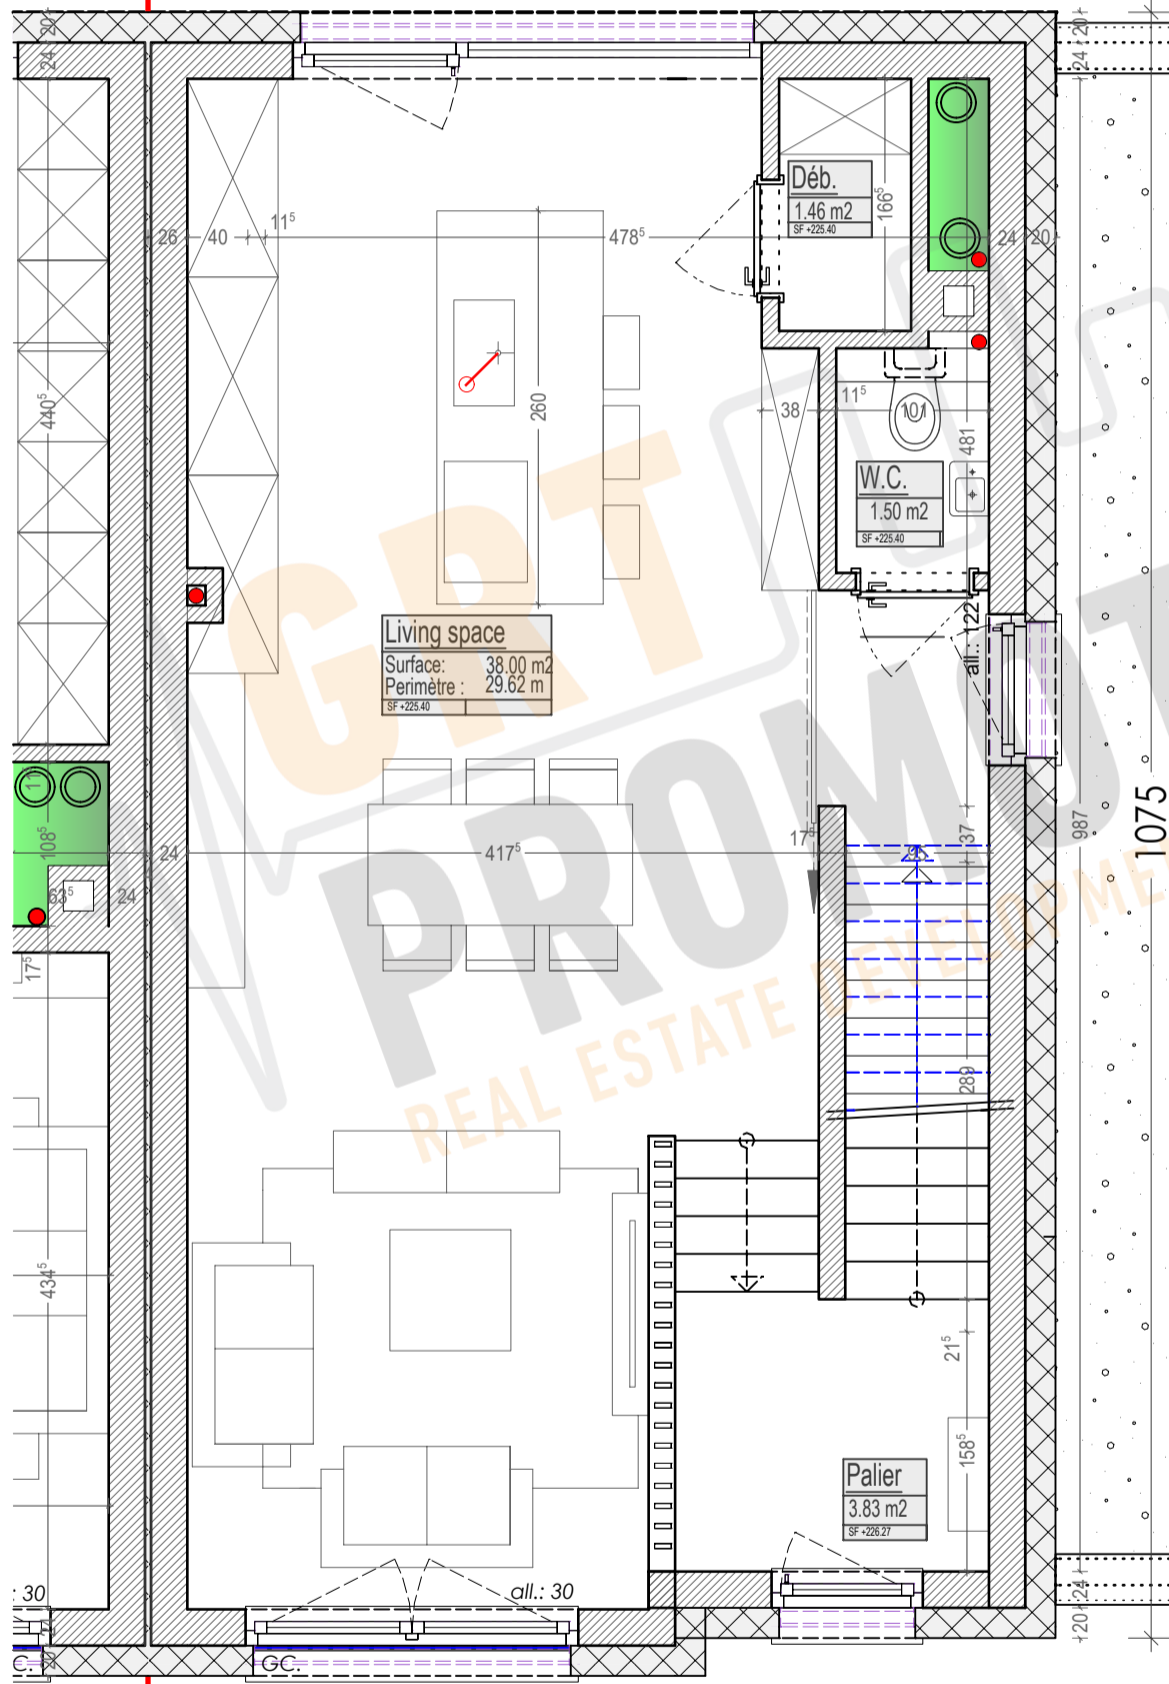

N03 - Lot 04 Rez-de-jardin

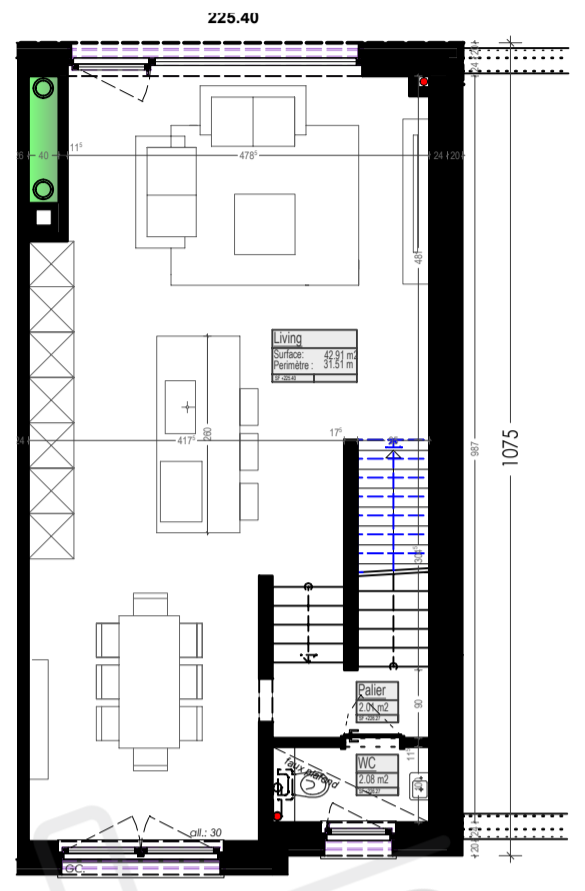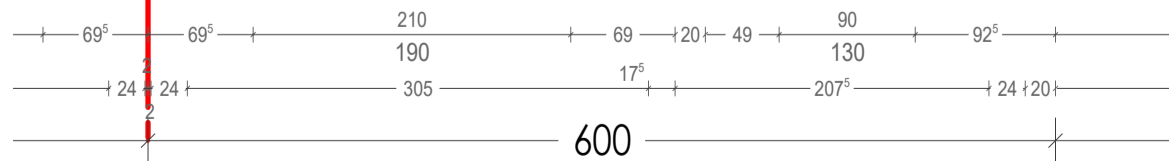


**VARIANTE
Traversant 2**

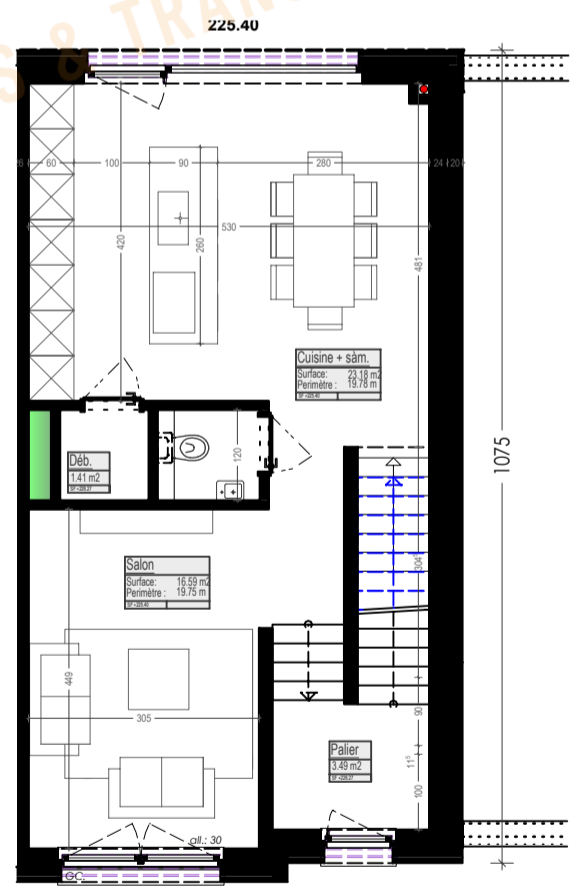



**VARIANTE
Salon séparé**

En fonction de la variante choisie, il peut s'avérer nécessaire d'apporter des modifications aux autres niveaux.

| | | |
|---|--|--|
| Version: v04.01.004.APS | Désignation: 03/08 N03 Rez-de-jardin 04 + variante | Adresse du projet [03069] Moesdorf - PAP Beckelchen - Lot 004 |
| APS | Type de doc. 1 - PRE 2 - APS 3 - APD 4 - AUT 5 - PRO 6 - EXE 7 - PAB | Auteur de projet: VANDERMEEREN Architectes |
| | Version: v04.01.002.APS - avant projet du 24.11.2021 v04.01.003.APS - du 25.11.2021 + cotations pour JPE v04.01.004.APS - du 02.12.2021 version 4 chambres | Maître d'ouvrage Crea Haus |
| PROJET SOUS RESERVE AUTORISATION DE BÂTIR - REALISE SUIVANT PAP D'éventuelles modifications ne pourront donner lieu à réclamation. | | Execution / Conducteur chantier - non défini- |

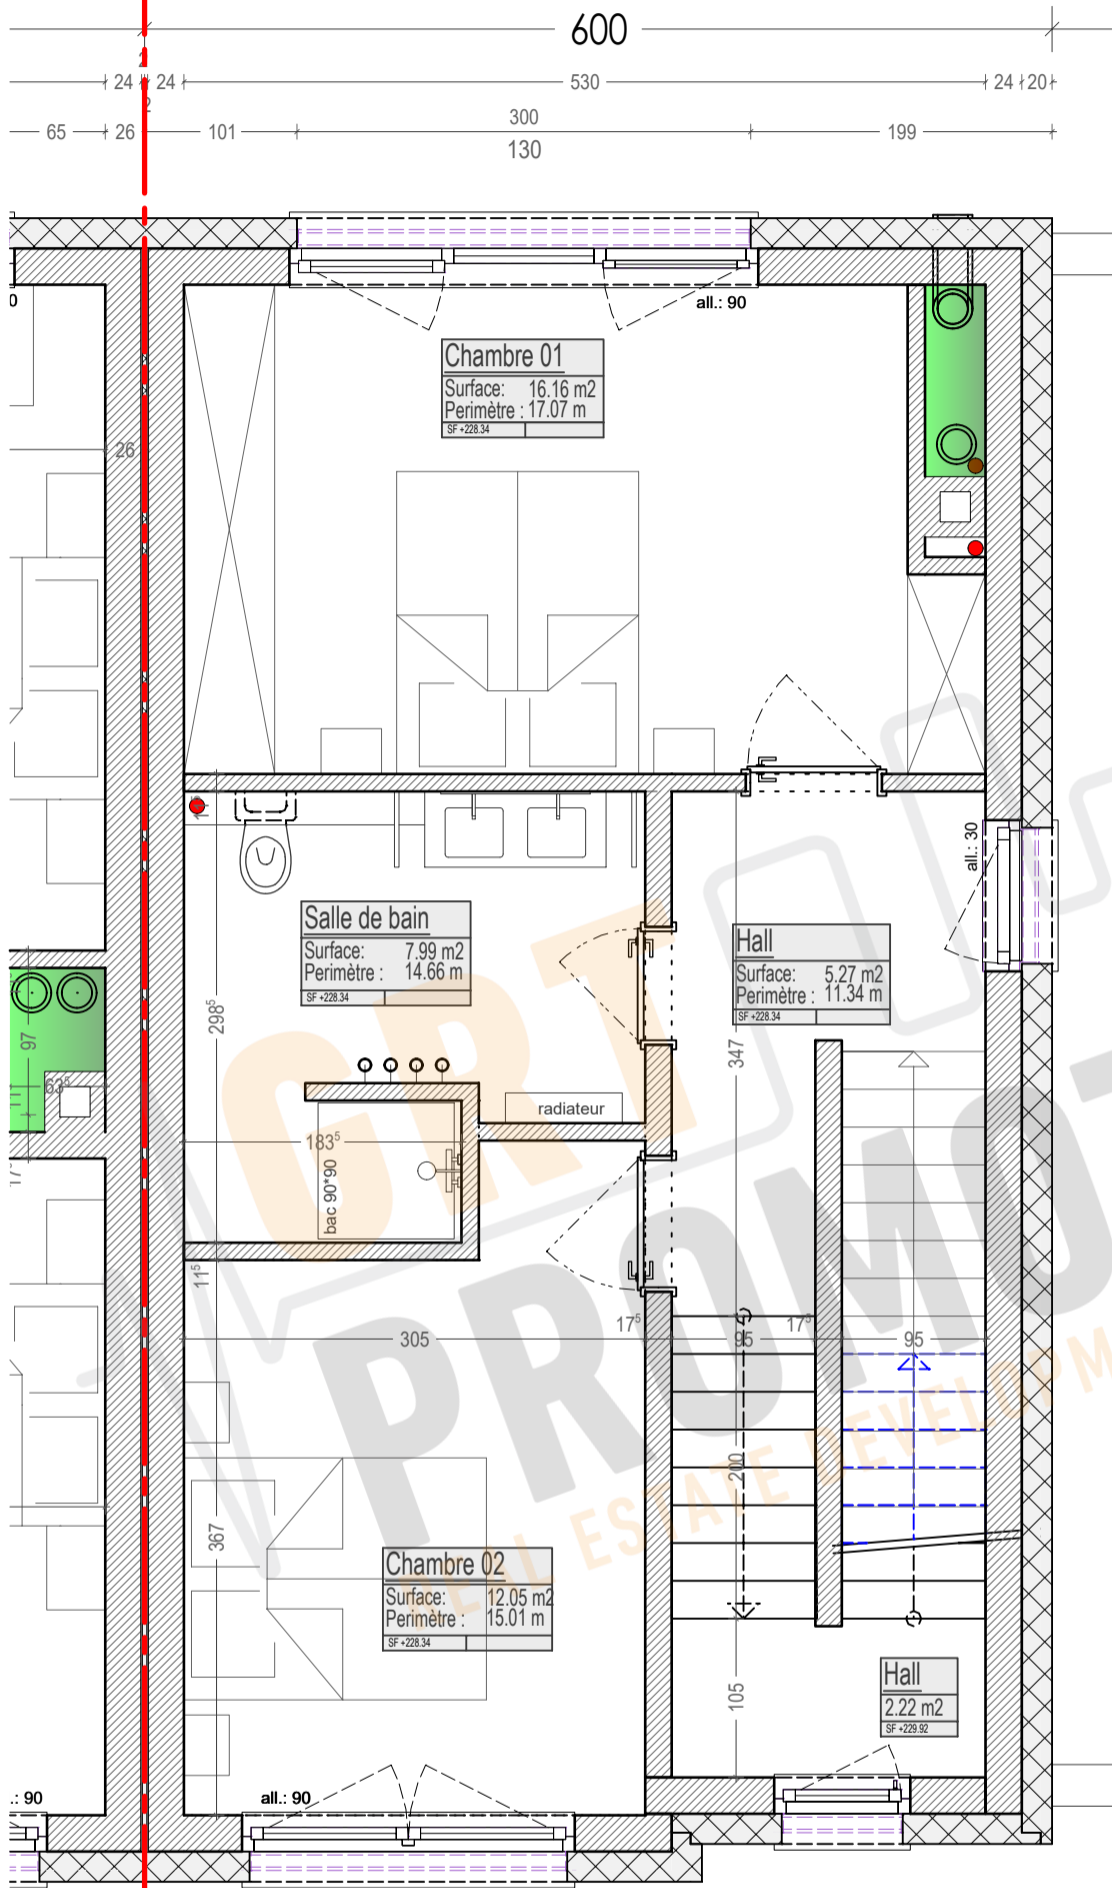


N04 - Lot 04 Etage

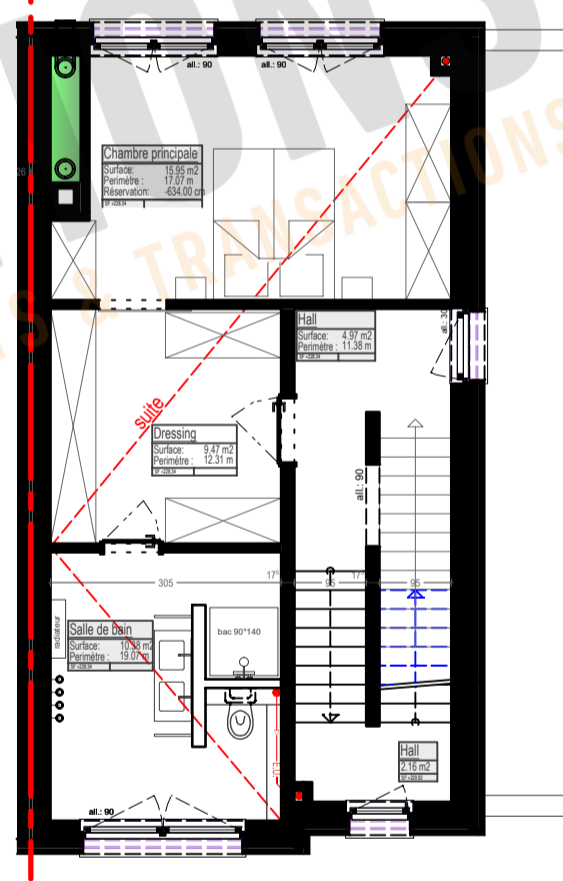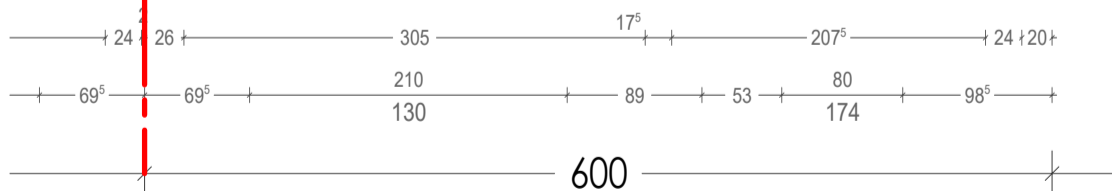

VARIANTE
SUITE

En fonction de la variante choisie, il peut s'avérer nécessaire d'apporter des modifications aux autres niveaux.




| | | |
|---|---|---|
| Version: v04.01.004.APS | Désignation: 04/08 N04 Etage lot 04 + variante | Adresse du projet Moesdorf - PAP Beckelchen - Lot 004 [03069] |
| APS Type de doc. 1 - PRE 2 - APS 3 - APD 4 - AUT 5 - PRO 6 - EXE 7 - PAB | Version: v04.01.002.APS - avant projet du 24.11.2021 v04.01.003.APS - du 25.11.2021 + cotations pour JPE v04.01.004.APS - du 02.12.2021 version 4 chambres | Auteur de projet: VANDERMEEREN Architectes |
| | | Maître d'ouvrage Crea Haus |
| | PROJET SOUS RESERVE AUTORISATION DE BÂTIR - REALISE SUIVANT PAP D'éventuelles modifications ne pourront donner lieu à réclamation. | Execution / Conducteur chantier - non défini- |

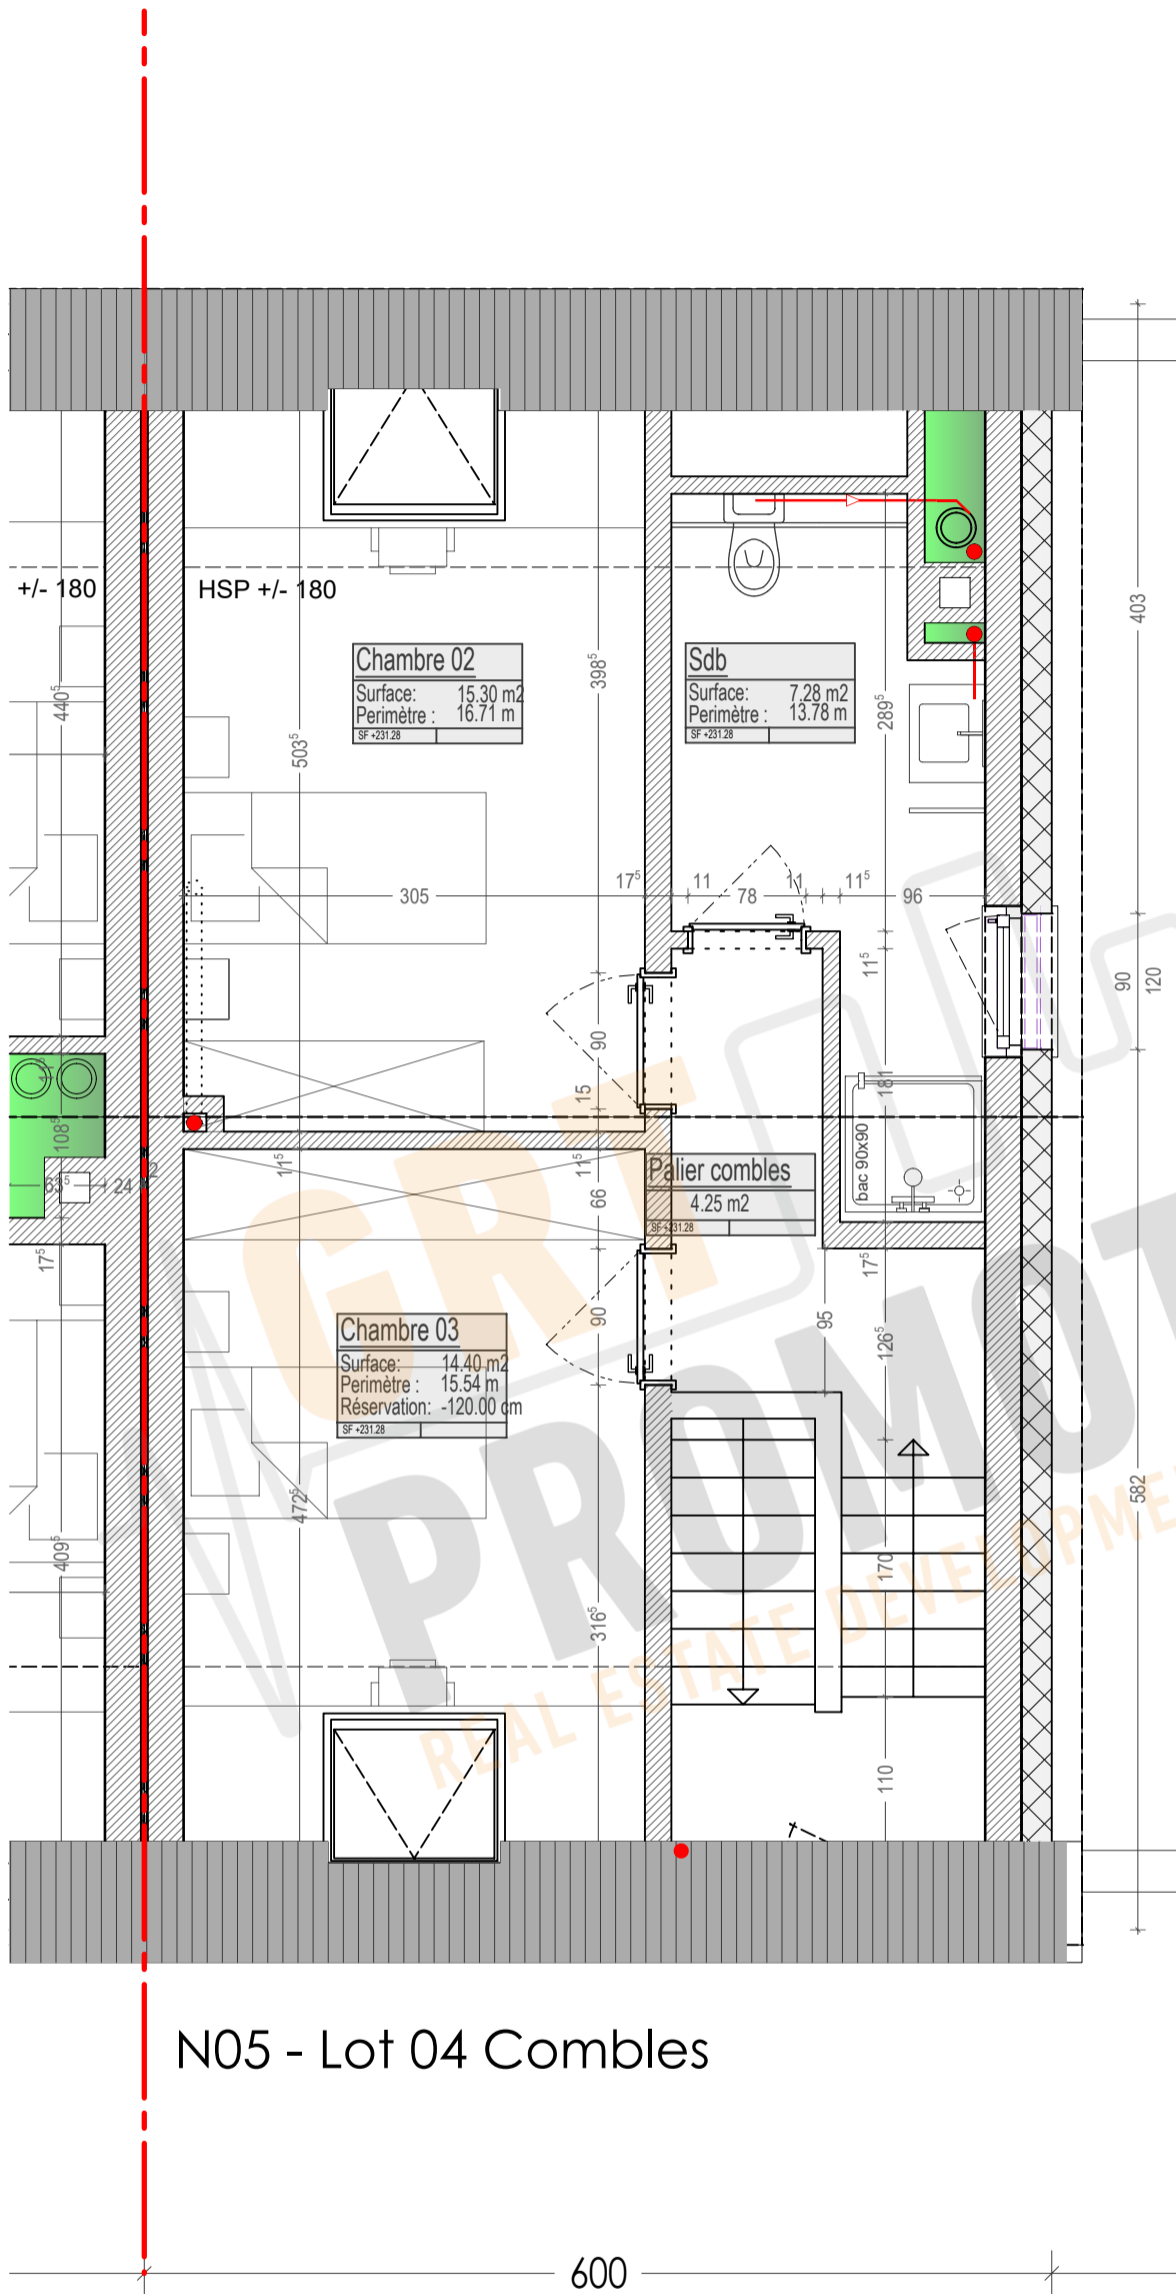

N05 - Lot 04 Combles



En fonction de la variante choisie, il peut s'avérer nécessaire d'apporter des modifications aux autres niveaux.

| | | | | | |
|---|--------------|---|--|--|--|
| Version: v04.01.004.APS | | Désignation: 05/08 N05 Combles 04 | | Adresse du projet [03069] Moesdorf - PAP Beckelchen - Lot 004 | |
| APS | Type de doc. | Version: | | | |
| | 1 - PRE | v04.01.002.APS - avant projet du 24.11.2021 | | | |
| | 2 - APS | v04.01.003.APS - du 25.11.2021 + cotations pour JPE | | | |
| | 3 - APD | v04.01.004.APS - du 02.12.2021 version 4 chambres | | | |
| | 4 - AUT | | | | |
| | 5 - PRO | | | | |
| | 6 - EXE | | | | |
| | 7 - PAB | | | | |
| PROJET SOUS RESERVE AUTORISATION DE BÂTIR - RÉALISÉ SUIVANT PAP D'éventuelles modifications ne pourront donner lieu à réclamation. | | | | | |
| | | | | Auteur de projet: VANDERMEEREN Architectes | |
| | | | | Maître d'ouvrage: Crea Haus | |
| | | | | Execution / Conducteur chantier - non défini- | |

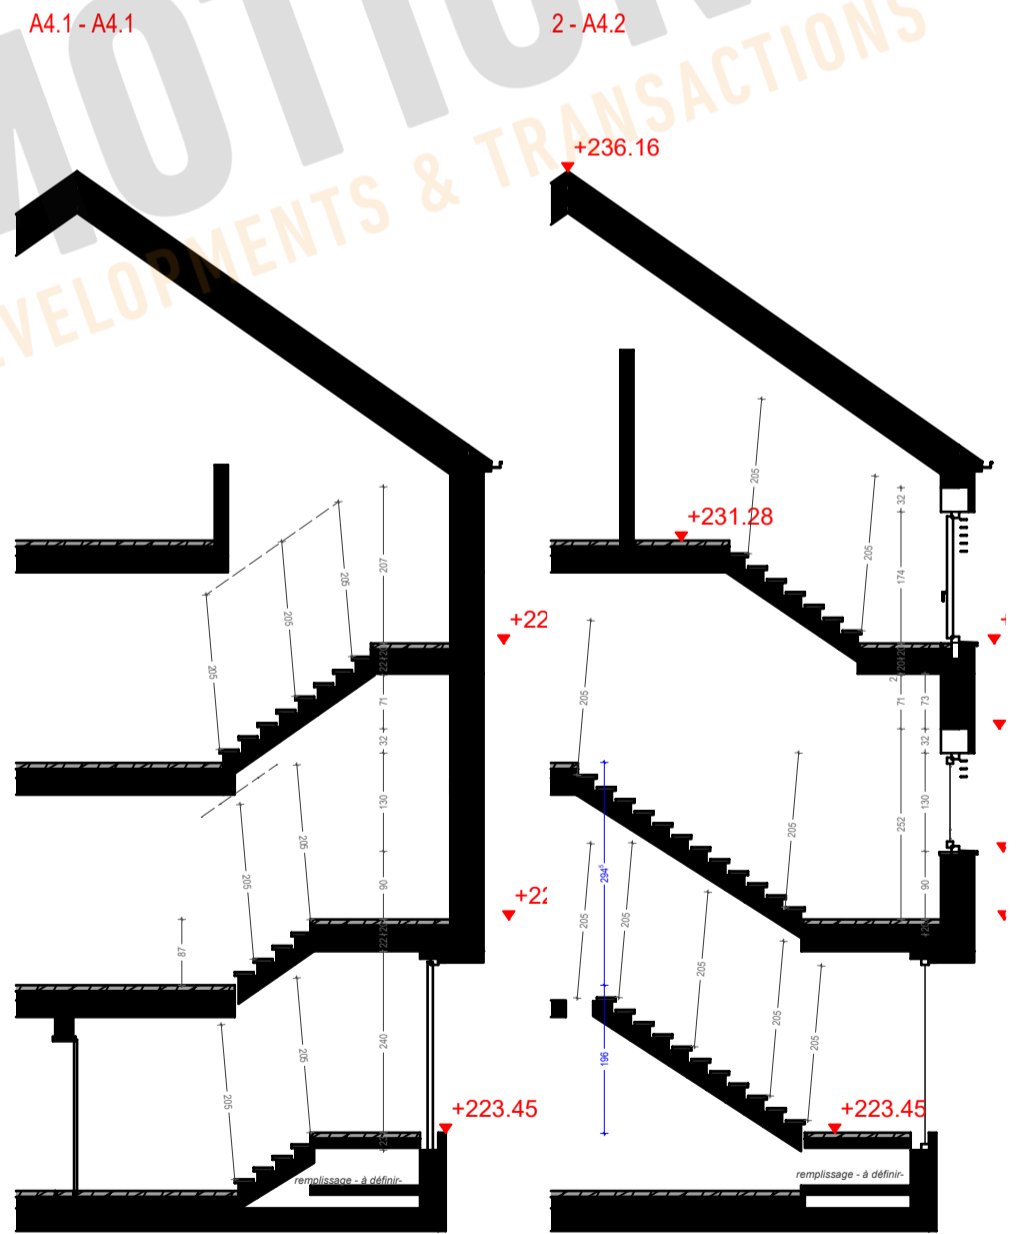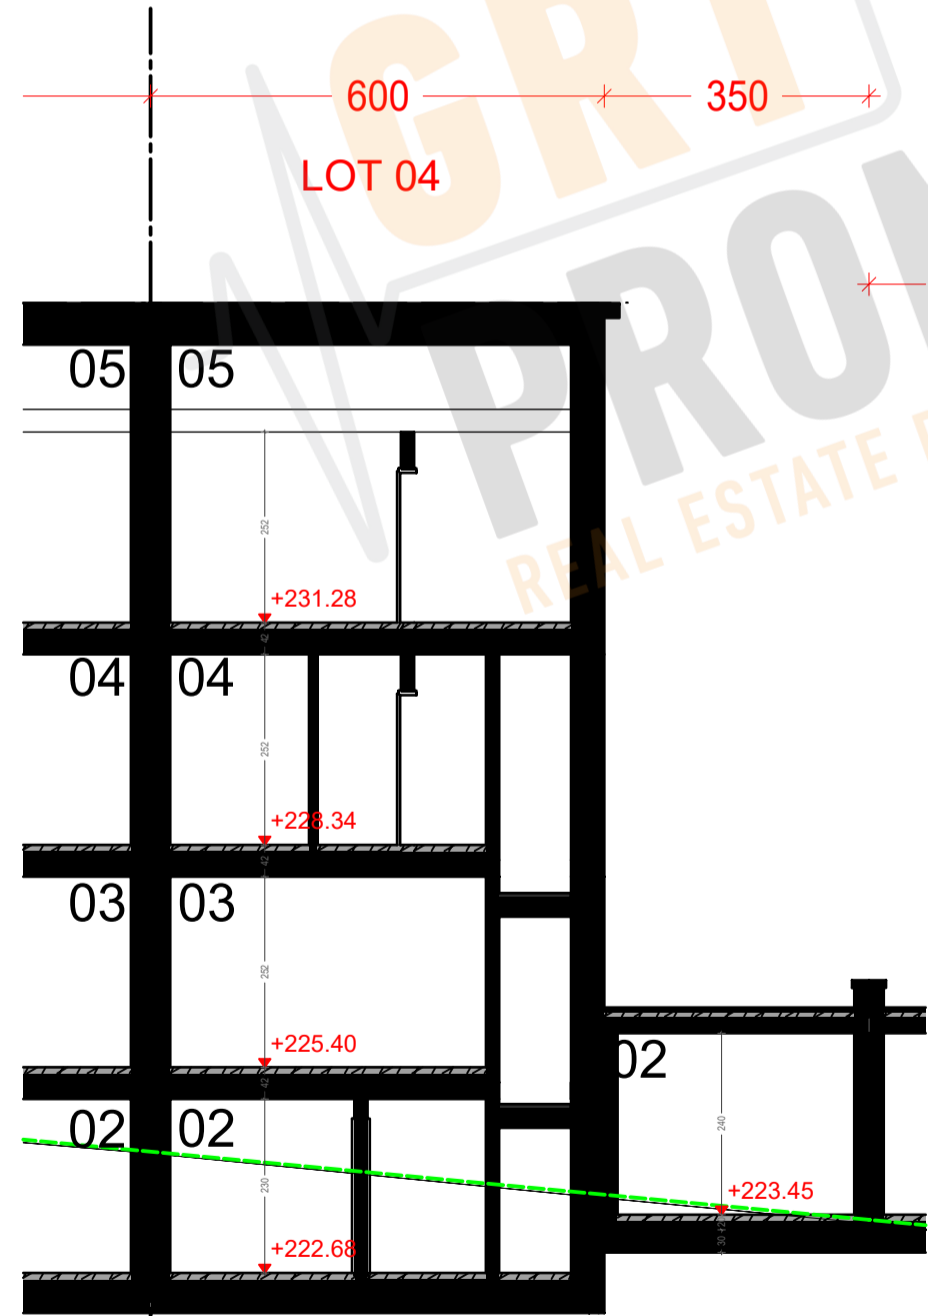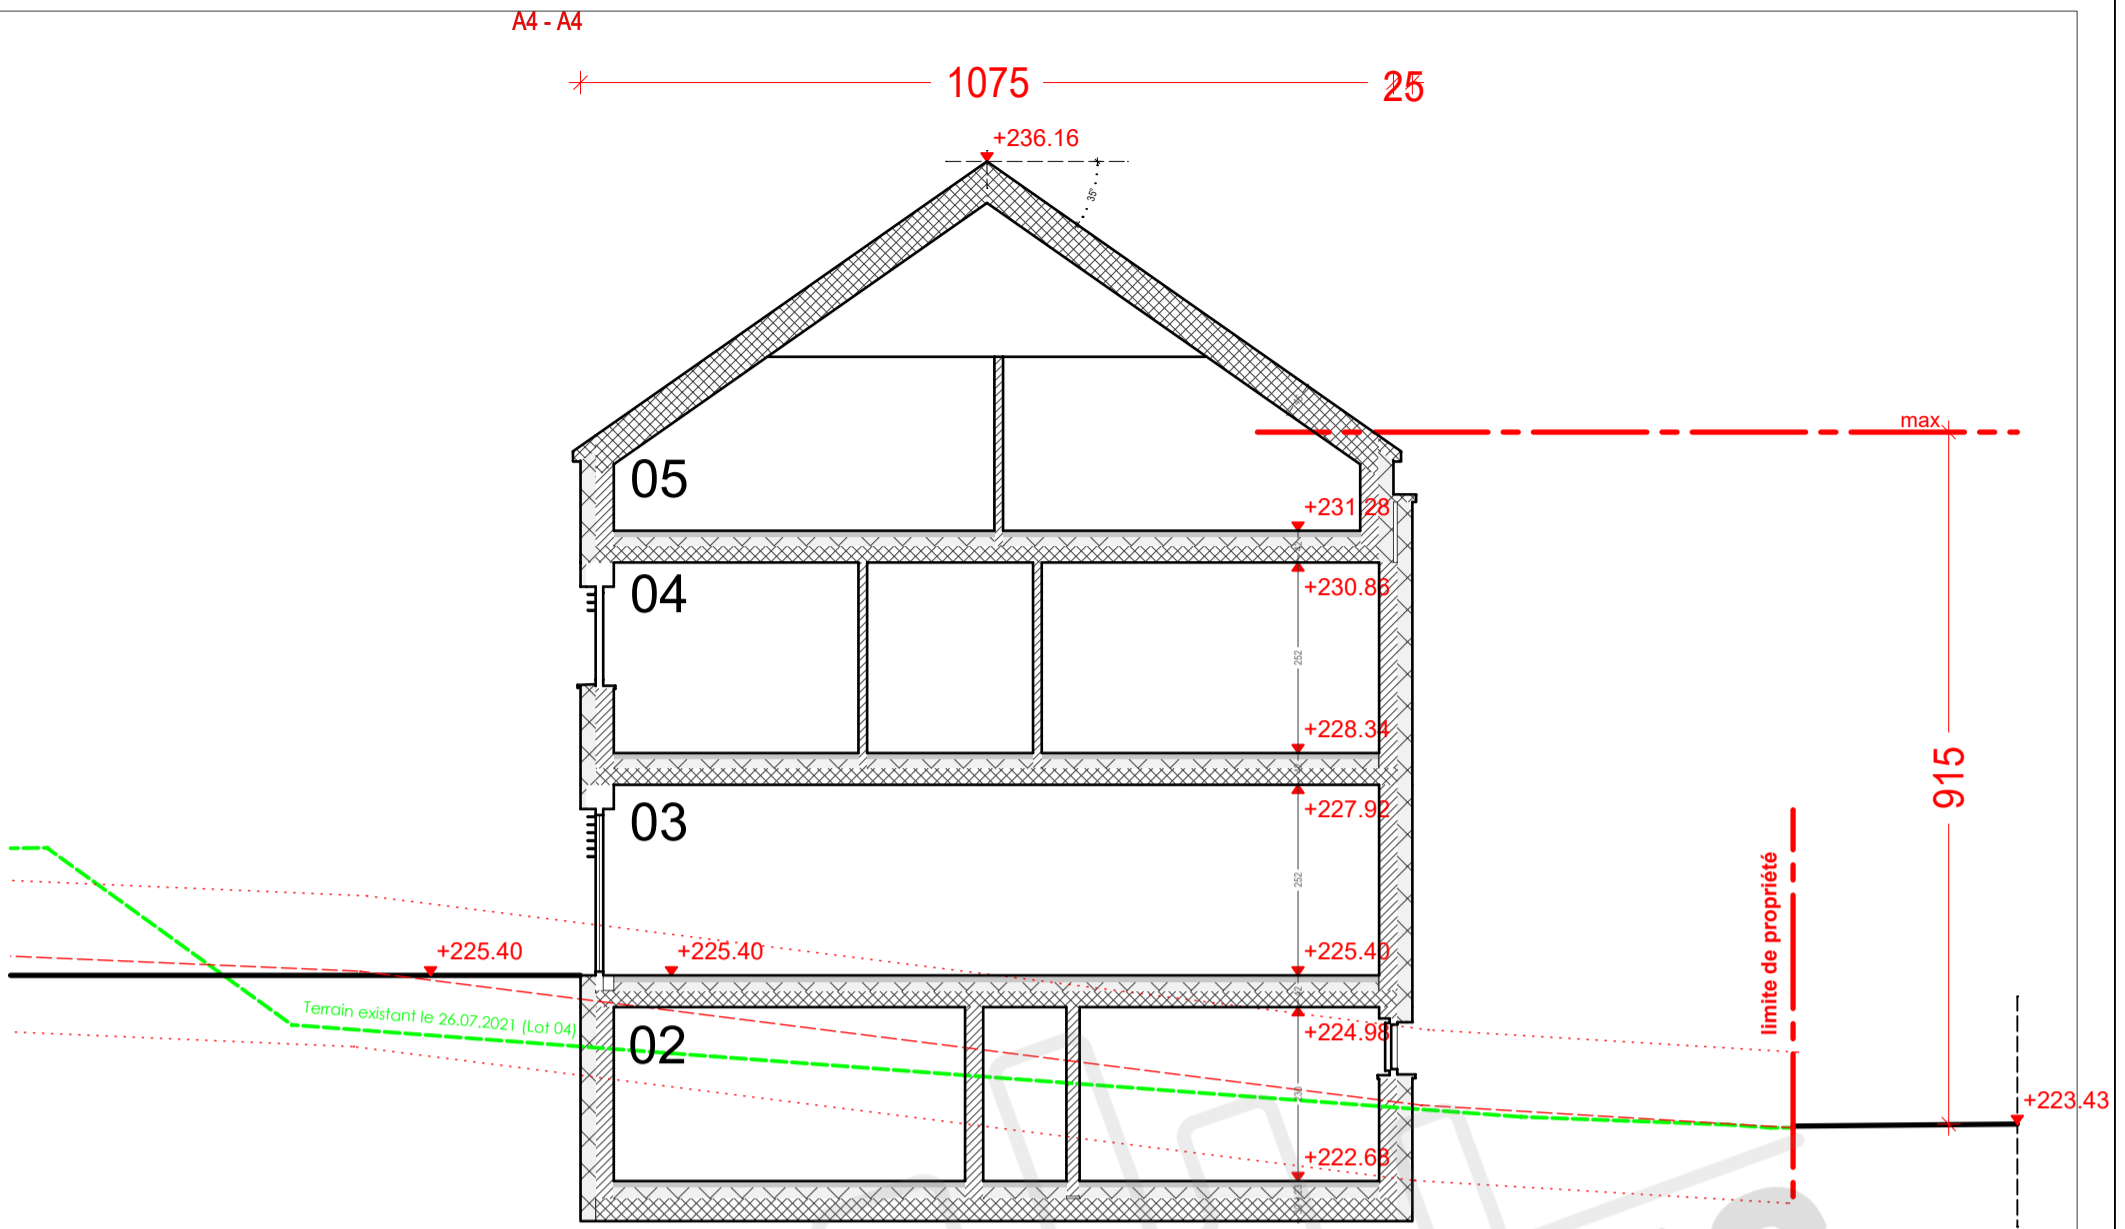


En fonction de la variante choisie, il peut s'avérer nécessaire d'apporter des modifications aux autres niveaux.

| | | | | | |
|---|--------------|--|--|---|--|
| Version: v04.01.004.APS | | Désignation: 06/08 Coupes A et B | | Adresse du projet [03069] Moesdorf - PAP Beckelchen - Lot 004 | |
| APS | Type de doc. | Version: | | | |
| | 1 - PRE | v04.01.002.APS - avant projet du 24.11.2021 | | | |
| | 2 - APS | v04.01.003.APS - du 25.11.2021 + cotations pour JPE | | | |
| | 3 - APD | v04.01.004.APS - du 02.12.2021 version 4 chambres | | | |
| 4 - AUT | | | | | |
| 5 - PRO | | | | | |
| 6 - EXE | | | | | |
| 7 - PAB | | | | | |
| PROJET SOUS RESERVE AUTORISATION DE BÂTIR - RÉALISÉ SUIVANT PAP D'éventuelles modifications ne pourront donner lieu à réclamation. | | | | | |
| | | Auteur de projet: VANDERMEEREN Architectes | | Maître d'ouvrage Crea Haus | |
| | | Execution / Conducteur chantier - non défini- | | | |

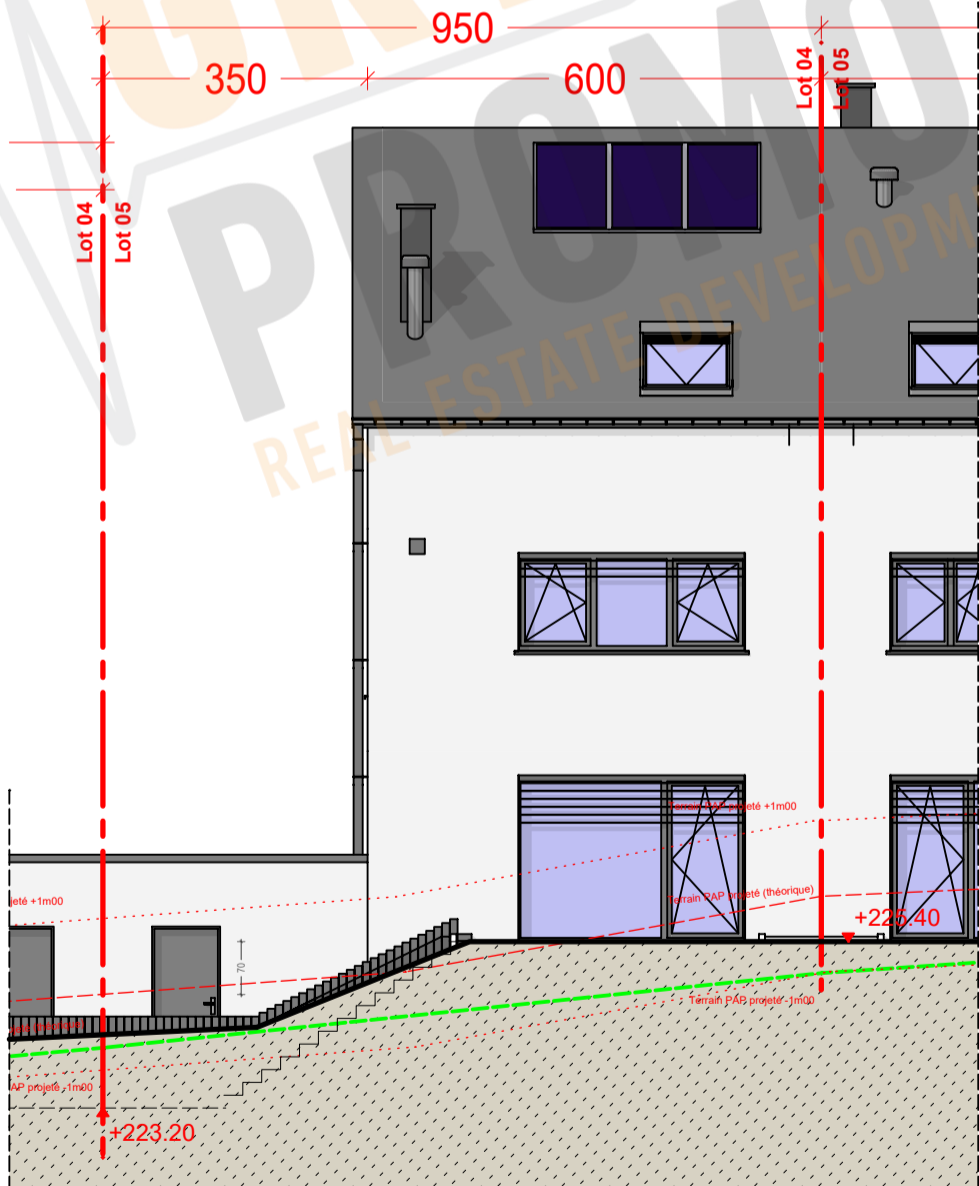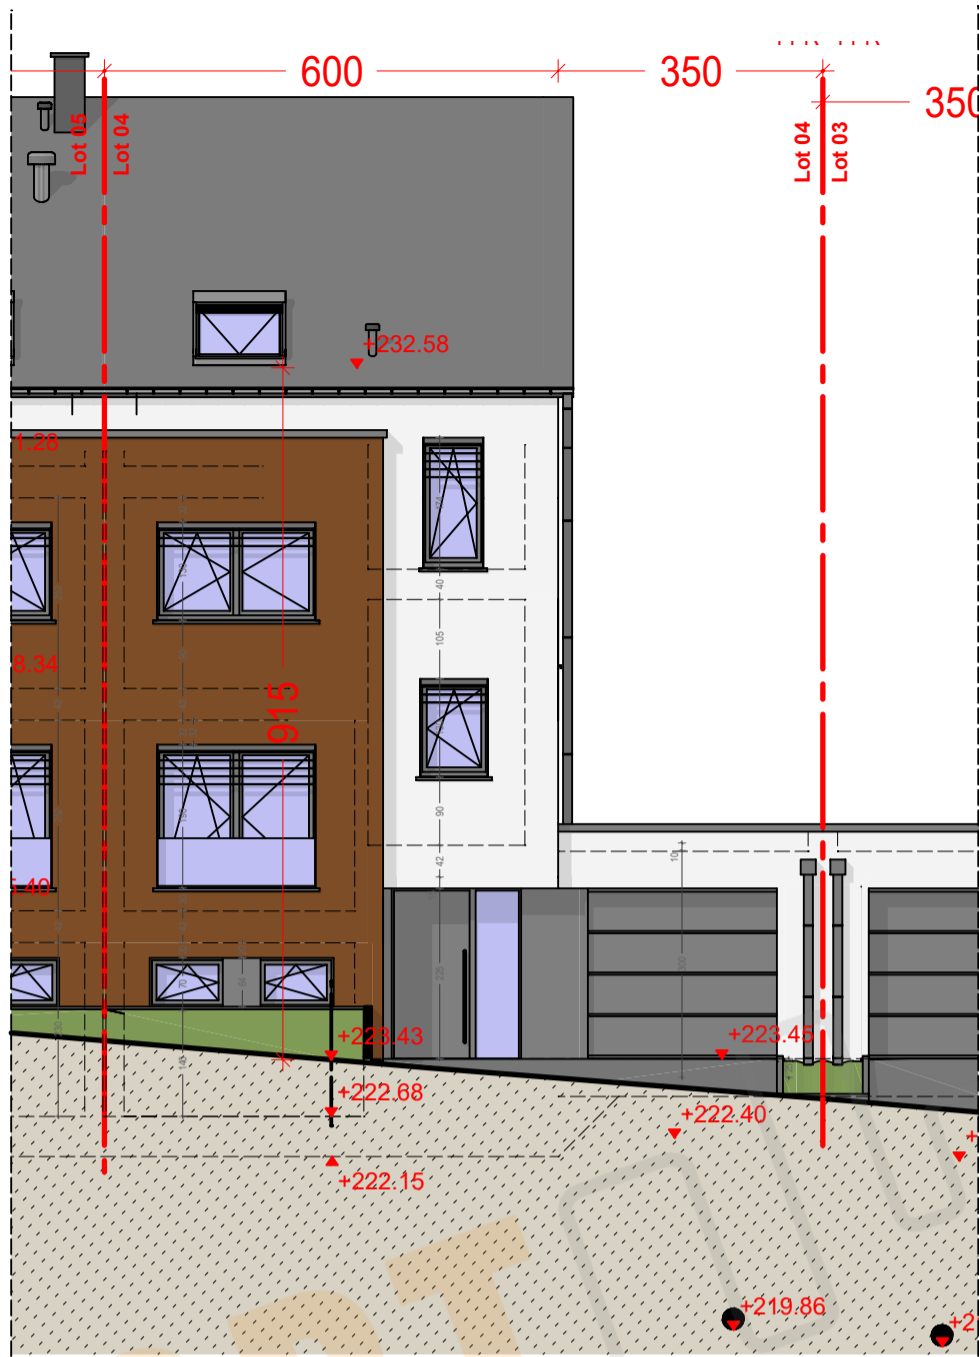


En fonction de la variante choisie, il peut s'avérer nécessaire d'apporter des modifications aux autres niveaux.

| | | |
|---|---|--|
| Version: v04.01.004.APS | Désignation: 07/08 Facades avant et arrière | Adresse du projet [03069] Moersdorf - PAP Beckelchen - Lot 004 |
| APS Type de doc. 1 - PRE 2 - APS 3 - APD 4 - AUT 5 - PRO 6 - EXE 7 - PAB | Version: v04.01.002.APS - avant projet du 24.11.2021 v04.01.003.APS - du 25.11.2021 + cotations pour JPE v04.01.004.APS - du 02.12.2021 version 4 chambres | Auteur de projet: VANDERMEEREN Architectes |
| | PROJET SOUS RESERVE AUTORISATION DE BÂTIR - REALISE SUIVANT PAP D'éventuelles modifications ne pourront donner lieu à réclamation. | |
| | | Execution / Conducteur chantier - non défini- |

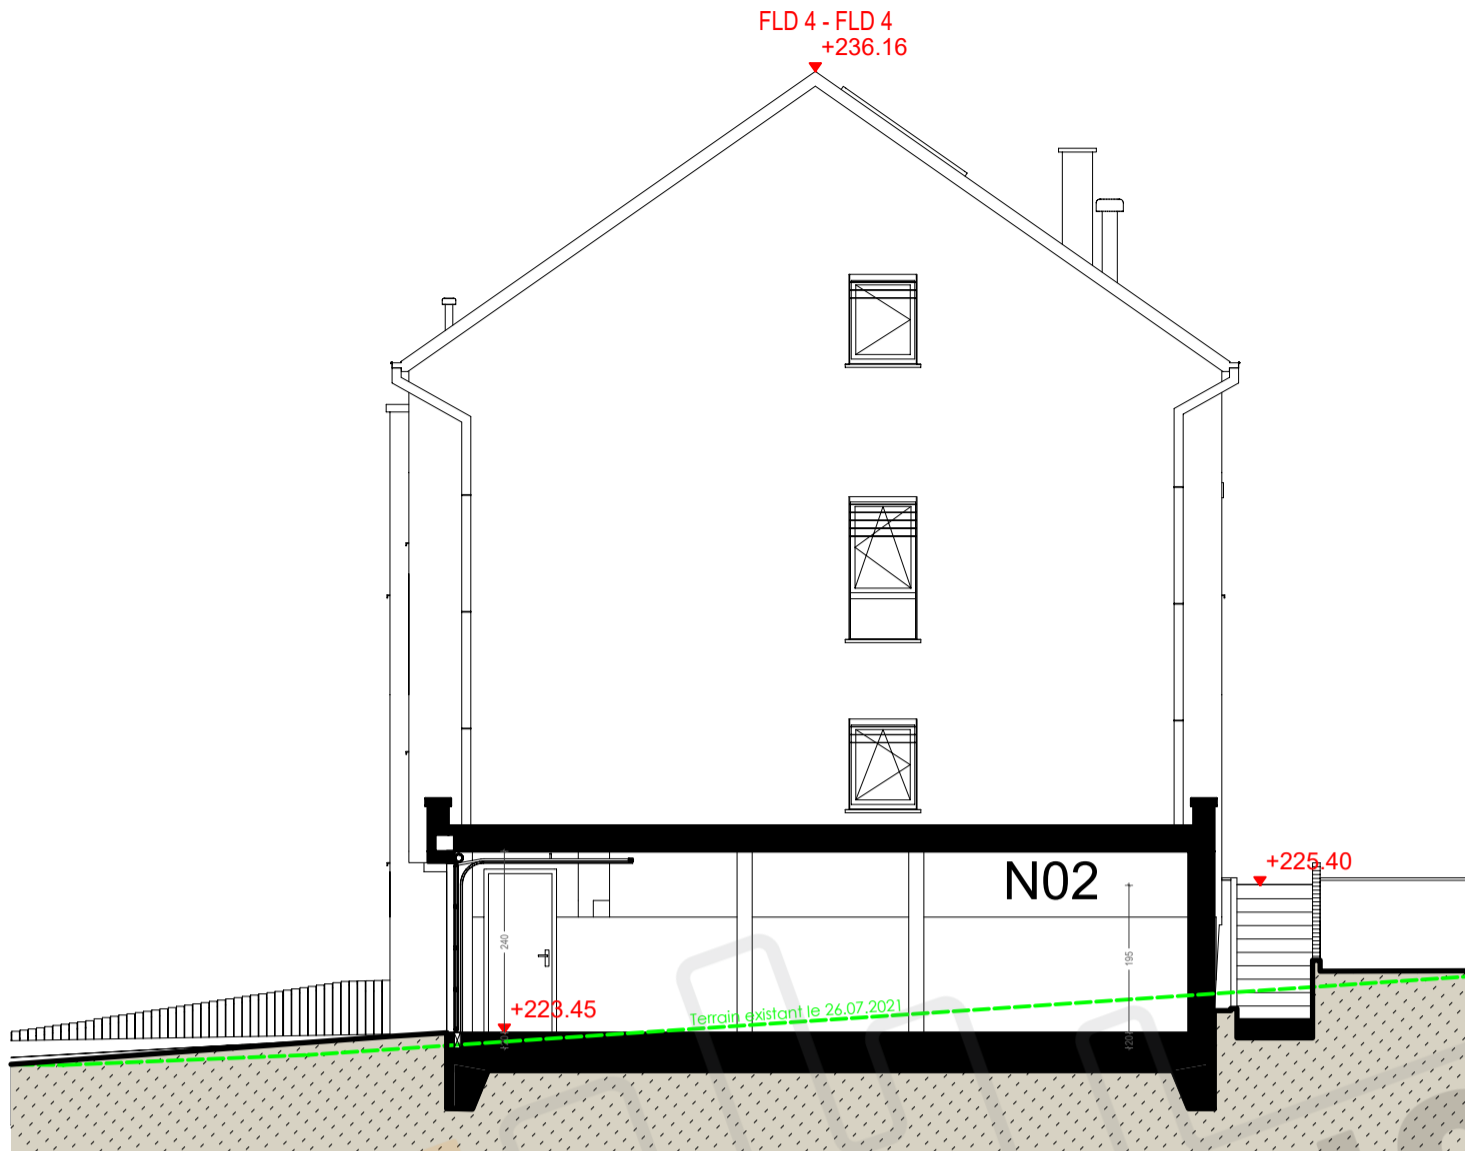

Façade latérale droite (garage mitoyen)

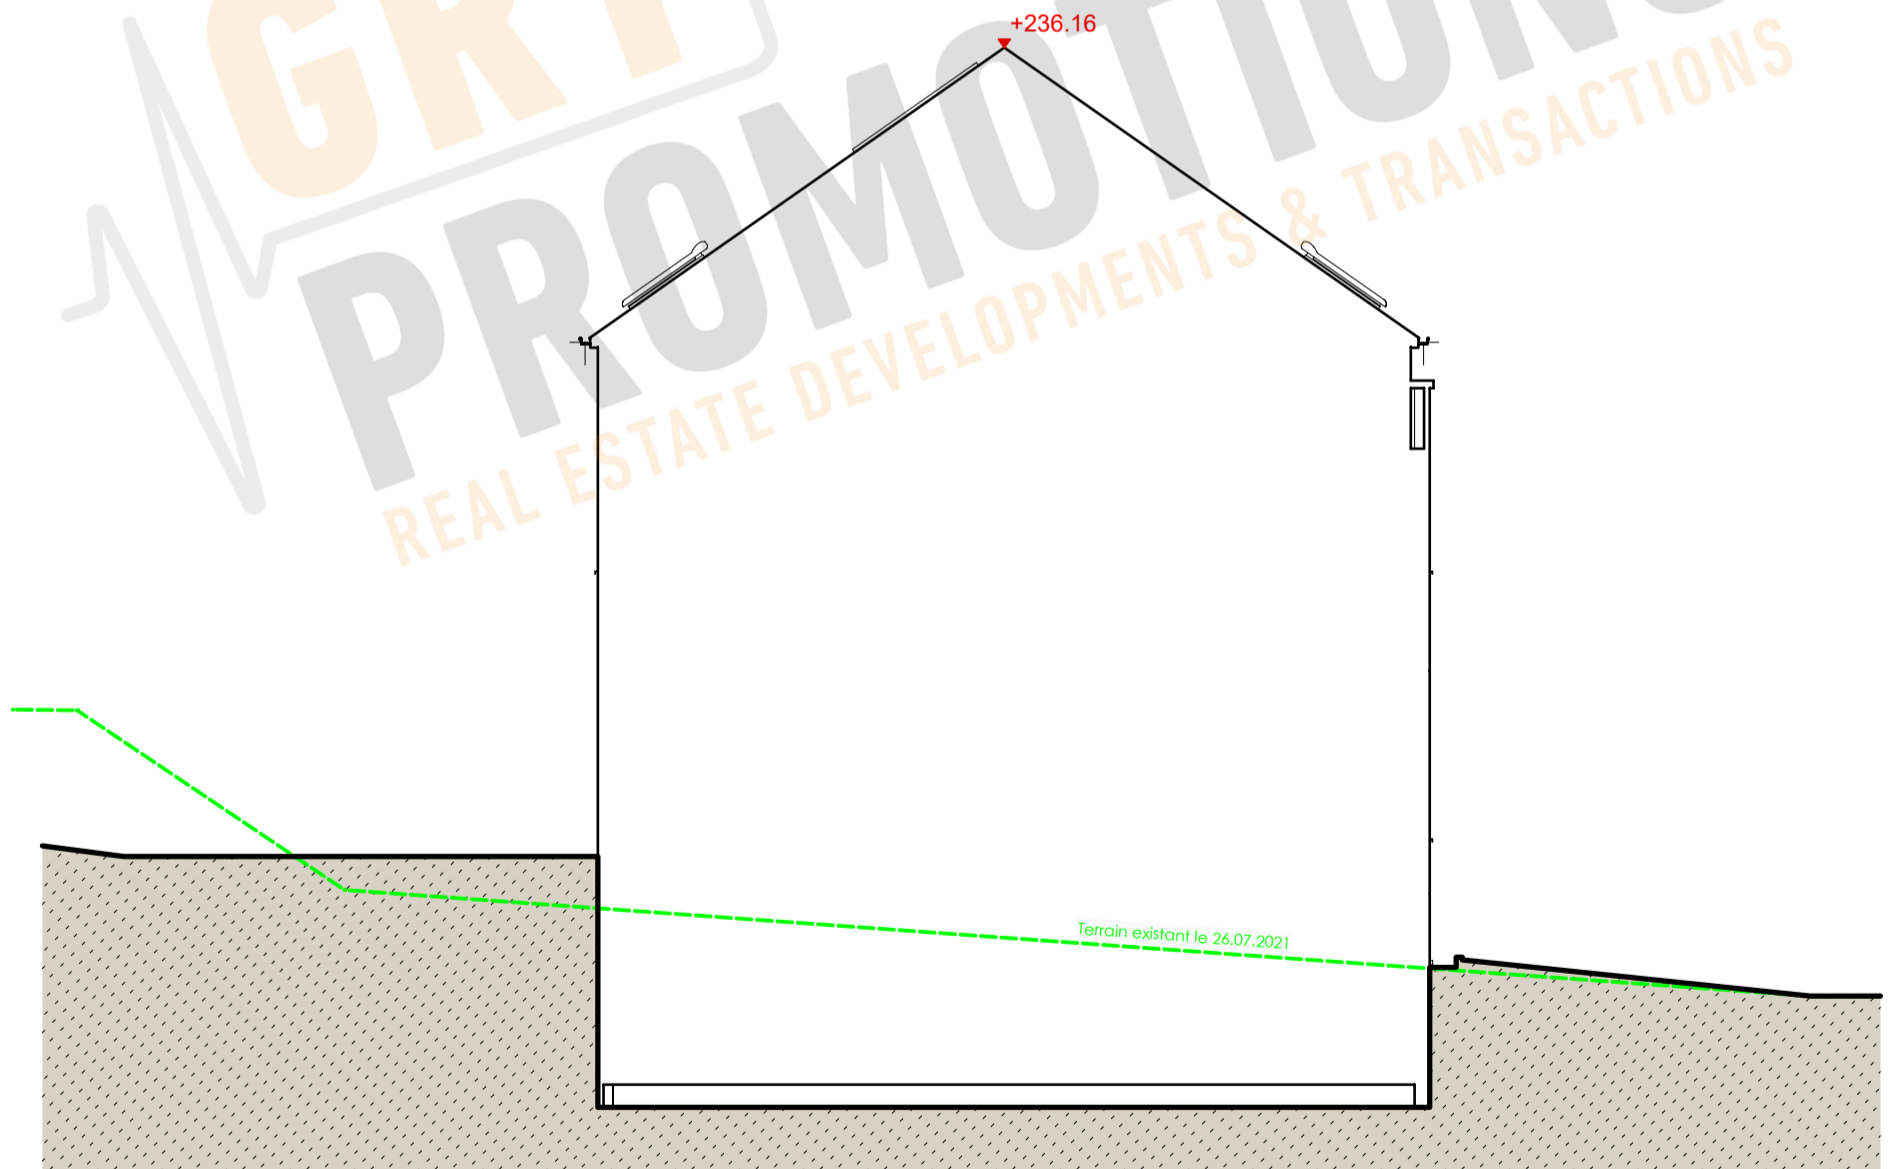

Façade latérale gauche (pignon mitoyen)

En fonction de la variante choisie, il peut s'avérer nécessaire d'apporter des modifications aux autres niveaux.

| | | |
|-----------------------------------|---|--|
| Version: v04.01.004.APS | Désignation: 08/08 Façades latérales | Adresse du projet [03069] Moerdorf - PAP Beckelchen - Lot 004 |
| APS | Type de doc. 1 - PRE 2 - APS 3 - APD 4 - AUT 5 - PRO 6 - EXE 7 - PAB | Version: v04.01.002.APS - avant projet du 24.11.2021 v04.01.003.APS - du 25.11.2021 + cotations pour JPE v04.01.004.APS - du 02.12.2021 version 4 chambres |
| | PROJET SOUS RESERVE AUTORISATION DE BÂTIR - REALISE SUIVANT PAP D'éventuelles modifications ne pourront donner lieu à réclamation. | |
| | | Auteur de projet: VANDERMEEREN Architectes |
| | | Maître d'ouvrage Crea Haus |
| | | Execution / Conducteur chantier - non défini- |