

RÉSIDENCE RENAISSANCE À LUXEMBOURG - LOGEMENTS

ÉTAGE 03, APPARTEMENT N°A-3.5 - 2 CHAMBRES, SURFACE +/- 84,12 M²




DESCRIPTION

APPARTEMENT N° A-3.5

Étage 03
Appartement 2 chambres
Surface : +/- 84,12 m²

Séjour / S.A.M : +/- 27,26 m²
Cuisine : +/- 7,68 m²
Chambre 1 : +/- 12,31 m²
Chambre 2 : +/- 12,47 m²
Entrée / Dégagement : +/- 9,70 m²
S.D.D : +/- 7,70 m²
WC : +/- 2,07 m²
Débarras : +/- 2,01 m²
Balcon 1
Balcon 2

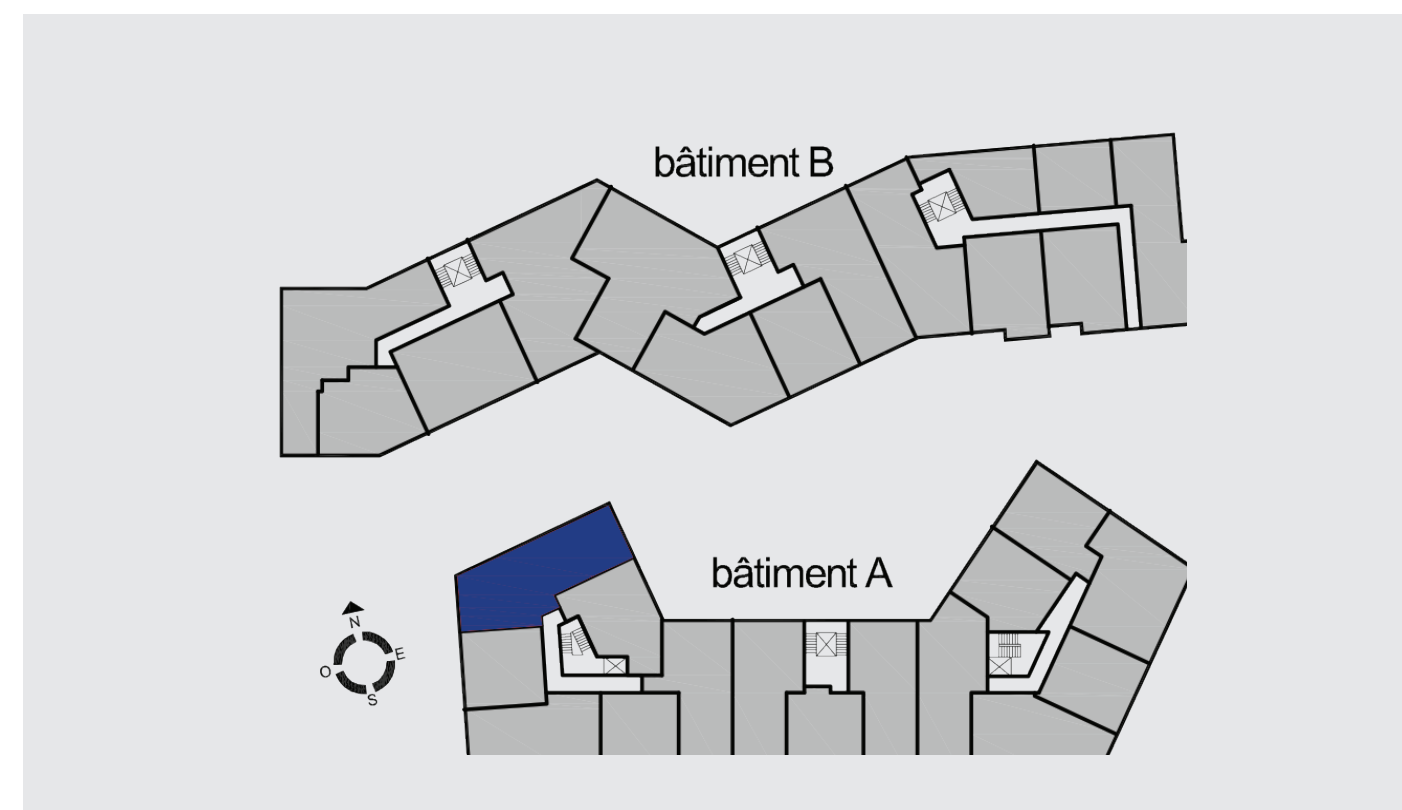

RÉSIDENCE RENAISSANCE À LUXEMBOURG - LOGEMENTS
ÉTAGE 03, APPARTEMENT N°A-3.5 - 2 CHAMBRES, SURFACE +/- 84,12 M²

