

RÉSIDENCE RENAISSANCE À LUXEMBOURG - LOGEMENTS  
ÉTAGE 01, APPARTEMENT N°A-1.1 - 1 CHAMBRE, SURFACE +/- 64,38 M<sup>2</sup>





**DESCRIPTION**  
APPARTEMENT N° A-1.1

Étage 01  
Appartement 1 chambre  
Surface : +/- 64,38 m<sup>2</sup>

Séjour / S.A.M / Cuisine : +/- 34,87 m<sup>2</sup>  
Chambre : +/- 14,27 m<sup>2</sup>  
Entrée / Dégagement : +/- 6,47 m<sup>2</sup>  
S.D.D / WC: +/- 6,47 m<sup>2</sup>  
Débarras : +/- 1,50 m<sup>2</sup>  
Balcon



RÉSIDENCE RENAISSANCE À LUXEMBOURG - LOGEMENTS  
ÉTAGE 01, APPARTEMENT N°A-1.1 - 1 CHAMBRE, SURFACE +/- 64,38 M<sup>2</sup>

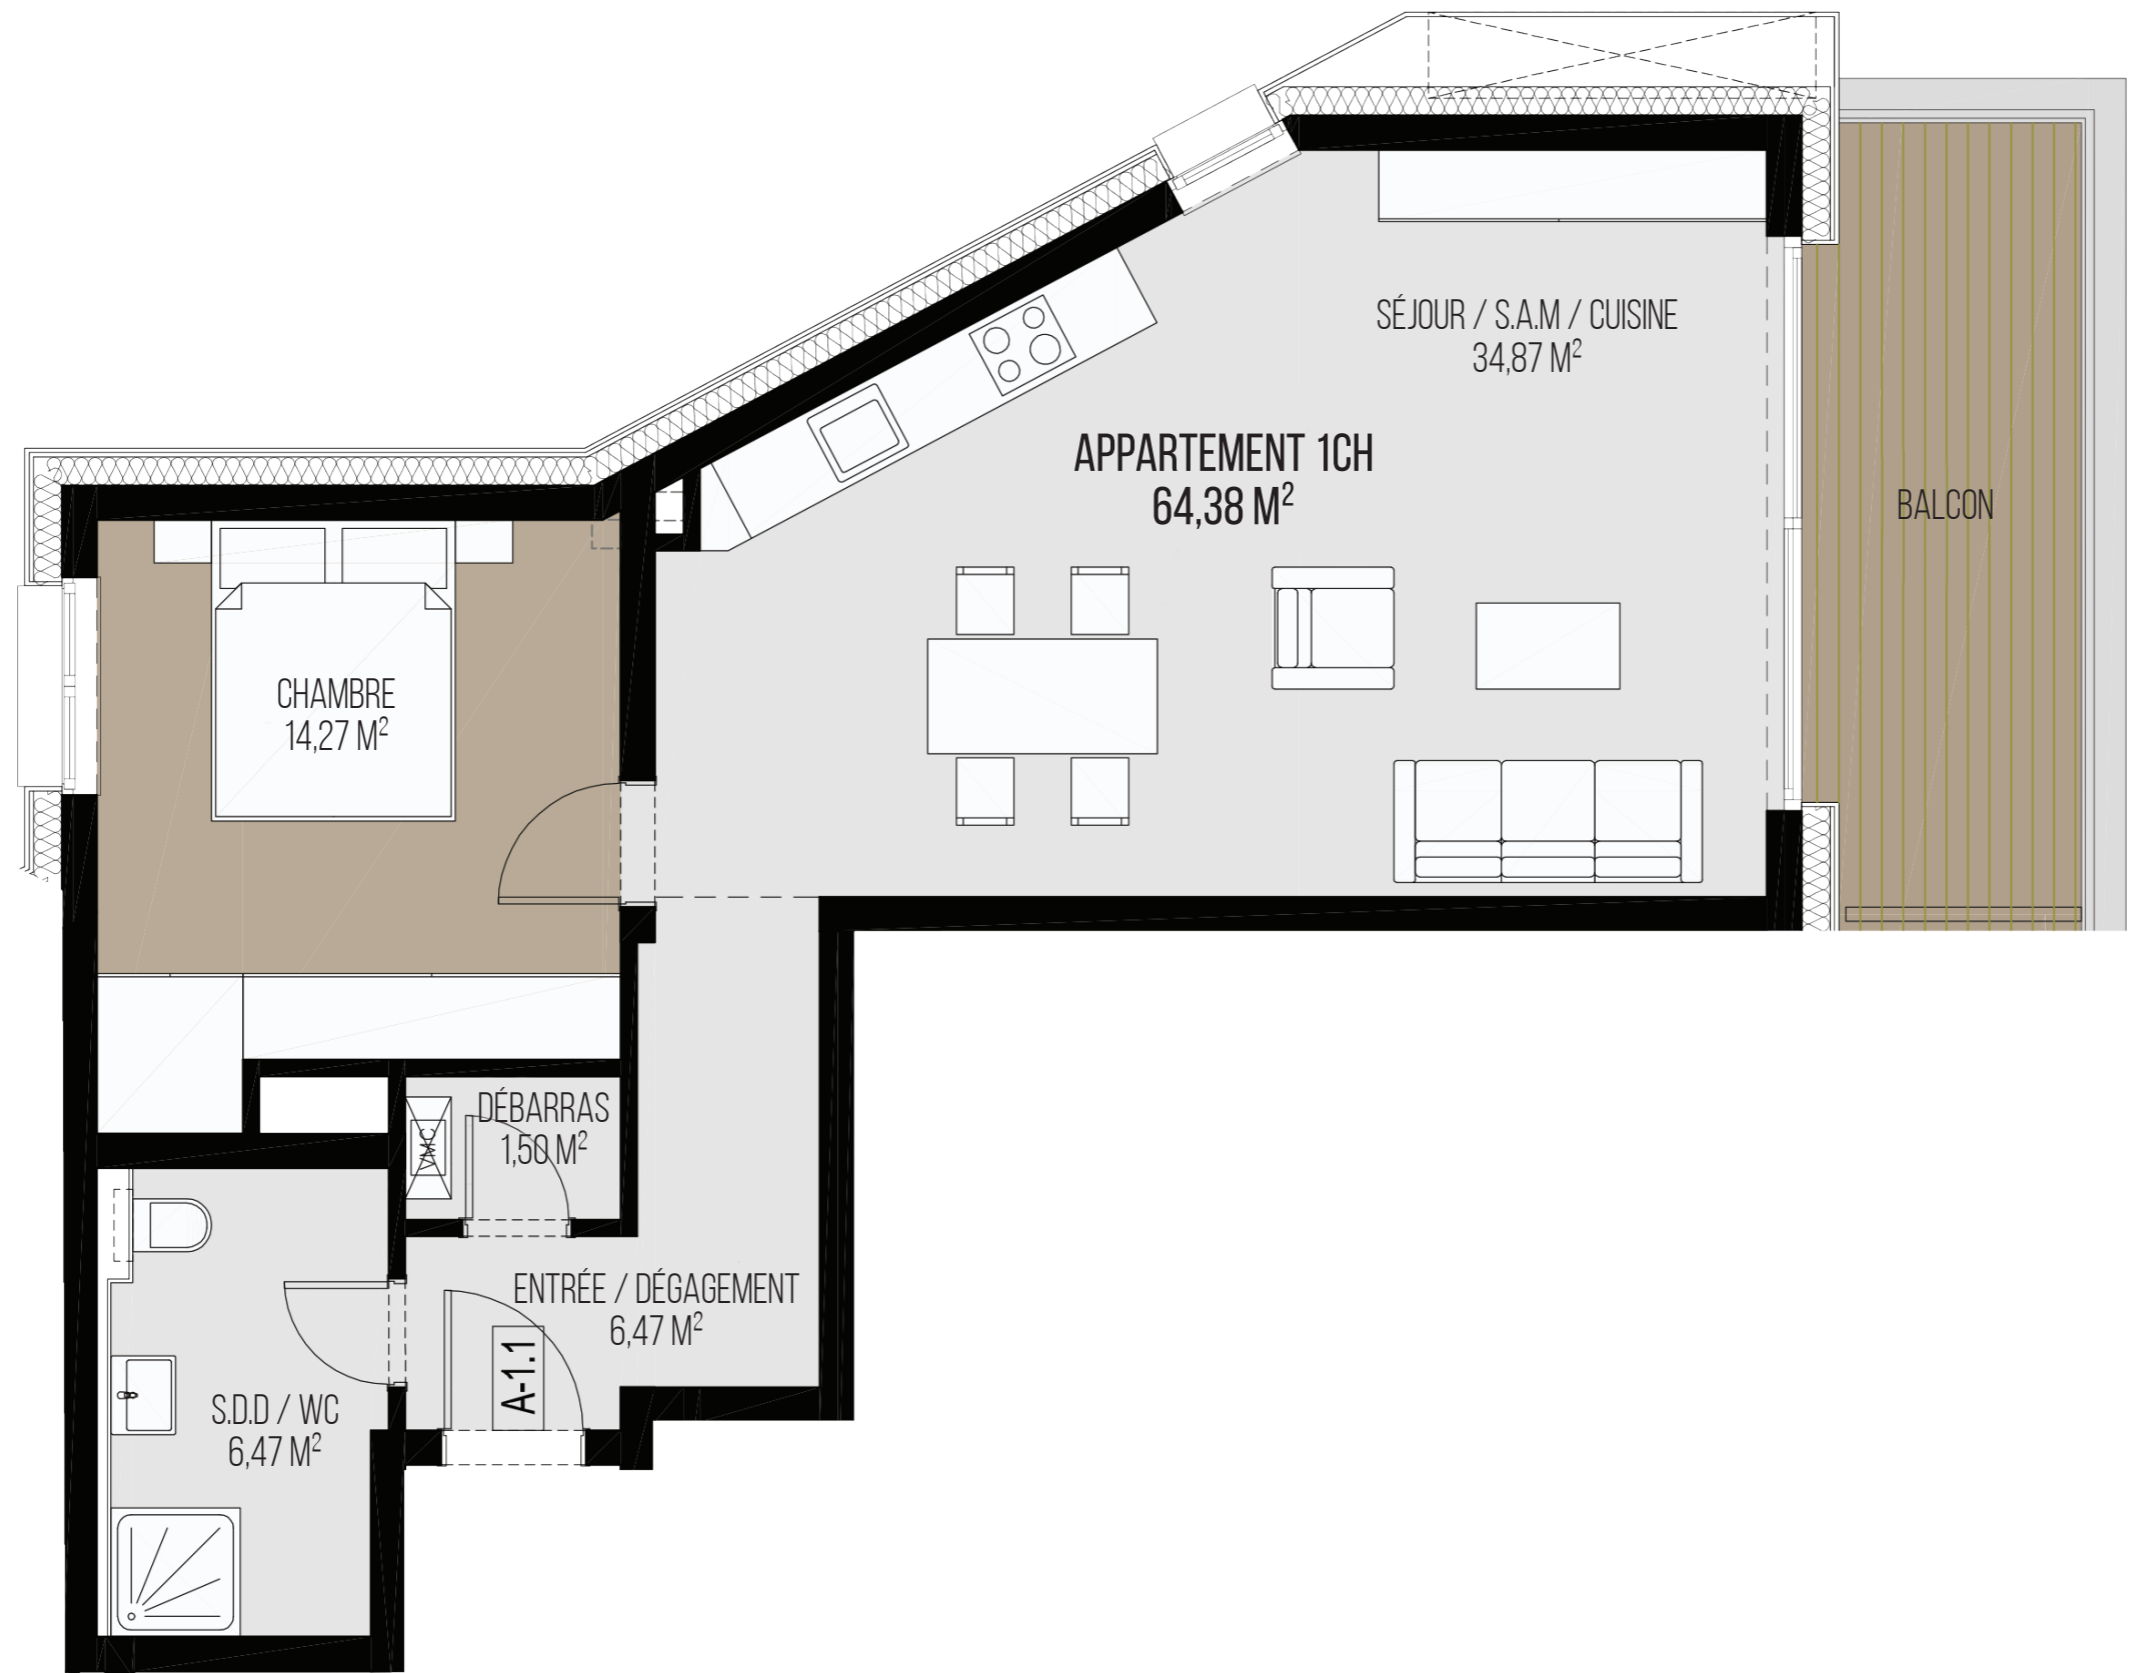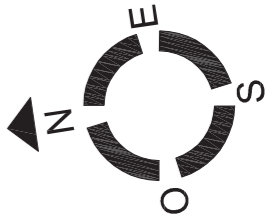

Images et informations non contractuelles / sans échelle