

RÉSIDENCE RENAISSANCE À LUXEMBOURG - LOGEMENTS

ÉTAGE 03, APPARTEMENT N°A-3.1 - 2 CHAMBRES, SURFACE +/- 90,83 M²




DESCRIPTION

APPARTEMENT N° A-3.1

Étage 03
Appartement 2 chambres
Surface : +/- 90,83 m²

Séjour / S.A.M / Cuisine : +/- 40,74 m²
Chambre 1 : +/- 13,40 m²
Chambre 2 : +/- 11,79 m²
Entrée / Dégagement: +/- 12,82 m²
S.D.B : +/- 6,86 m²
WC : +/- 1,70 m²
Débarras : +/- 1,33 m²
Balcon

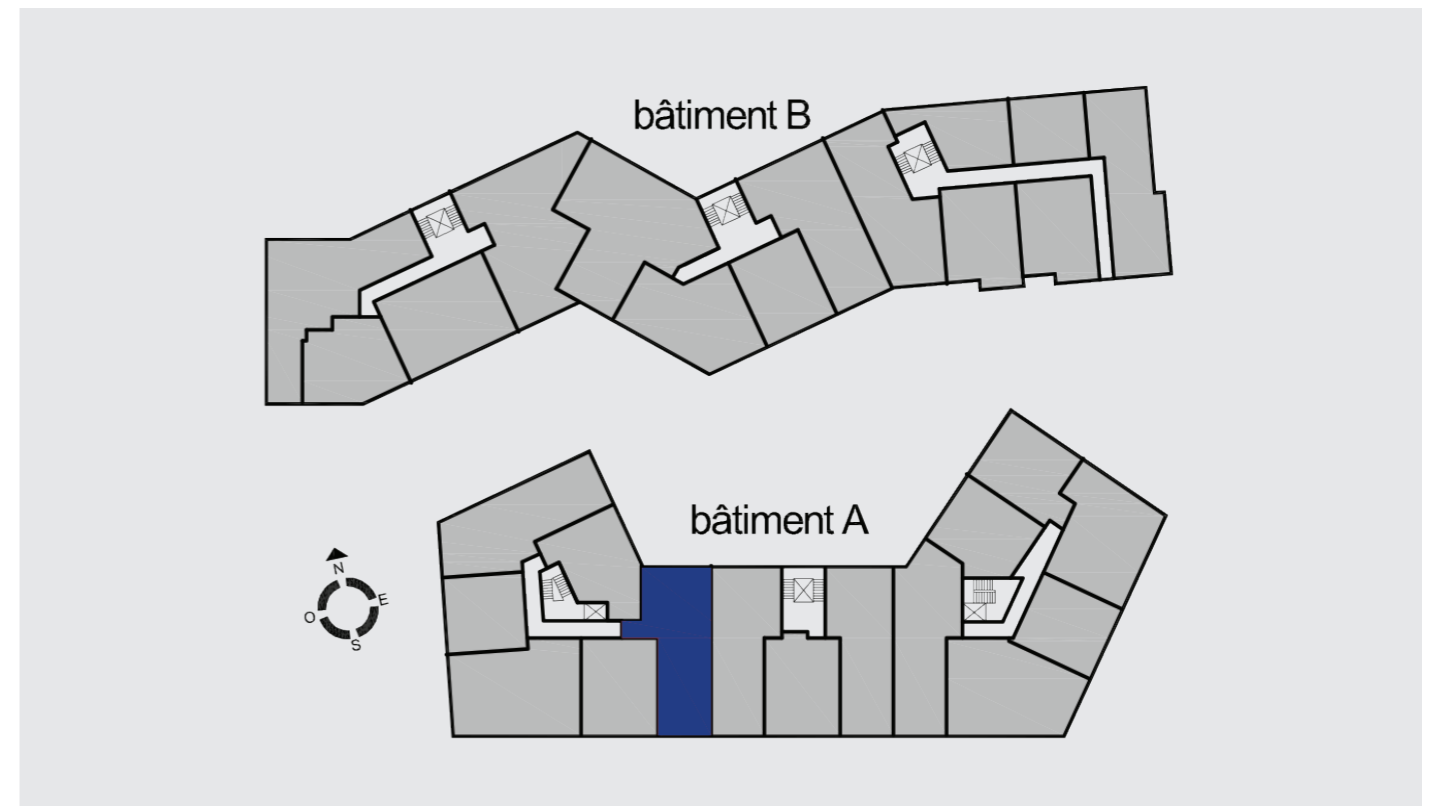

RÉSIDENCE RENAISSANCE À LUXEMBOURG - LOGEMENTS
ÉTAGE 03, APPARTEMENT N°A-3.1 - 2 CHAMBRES, SURFACE +/- 90,83 M²

