

plantation (à vérifier)
parcelle = 1 arbruy
emprise sol = 1 drabre ou arbuste?

LOT 10.19		3a41ca + 1a97ca		1778/4892 1778/4898	
Emprise sol	112.11	SCB	262.33	Scellement	218.33
	162		356		285

LOT 10.19		3a41ca + 1a97ca		1778/4912 1778/4898	
Emprise sol	112.11	SCB	262.33	Scellement	218.33
	162		356		285

V10.19.01.003.APS
[03090]

V10.19.01.001 du 10.01.22
V10.19.01.002 du 15.07.22
V10.19.01.003 du 14.10.22


Implantation

GH
OLMEDO
CREAHAUS

VANDERMEEREN
architectes

Construction maison unifamiliale jumelée
Commune : ERPELDANGE-SUR-SURE
Section : B - d'ERPELDANGE
Lieu dit : Lot 10.19 du lotissement "in der Mirlischen Gewann"
Cadastre 1778/4912 1778/4898

[03090]

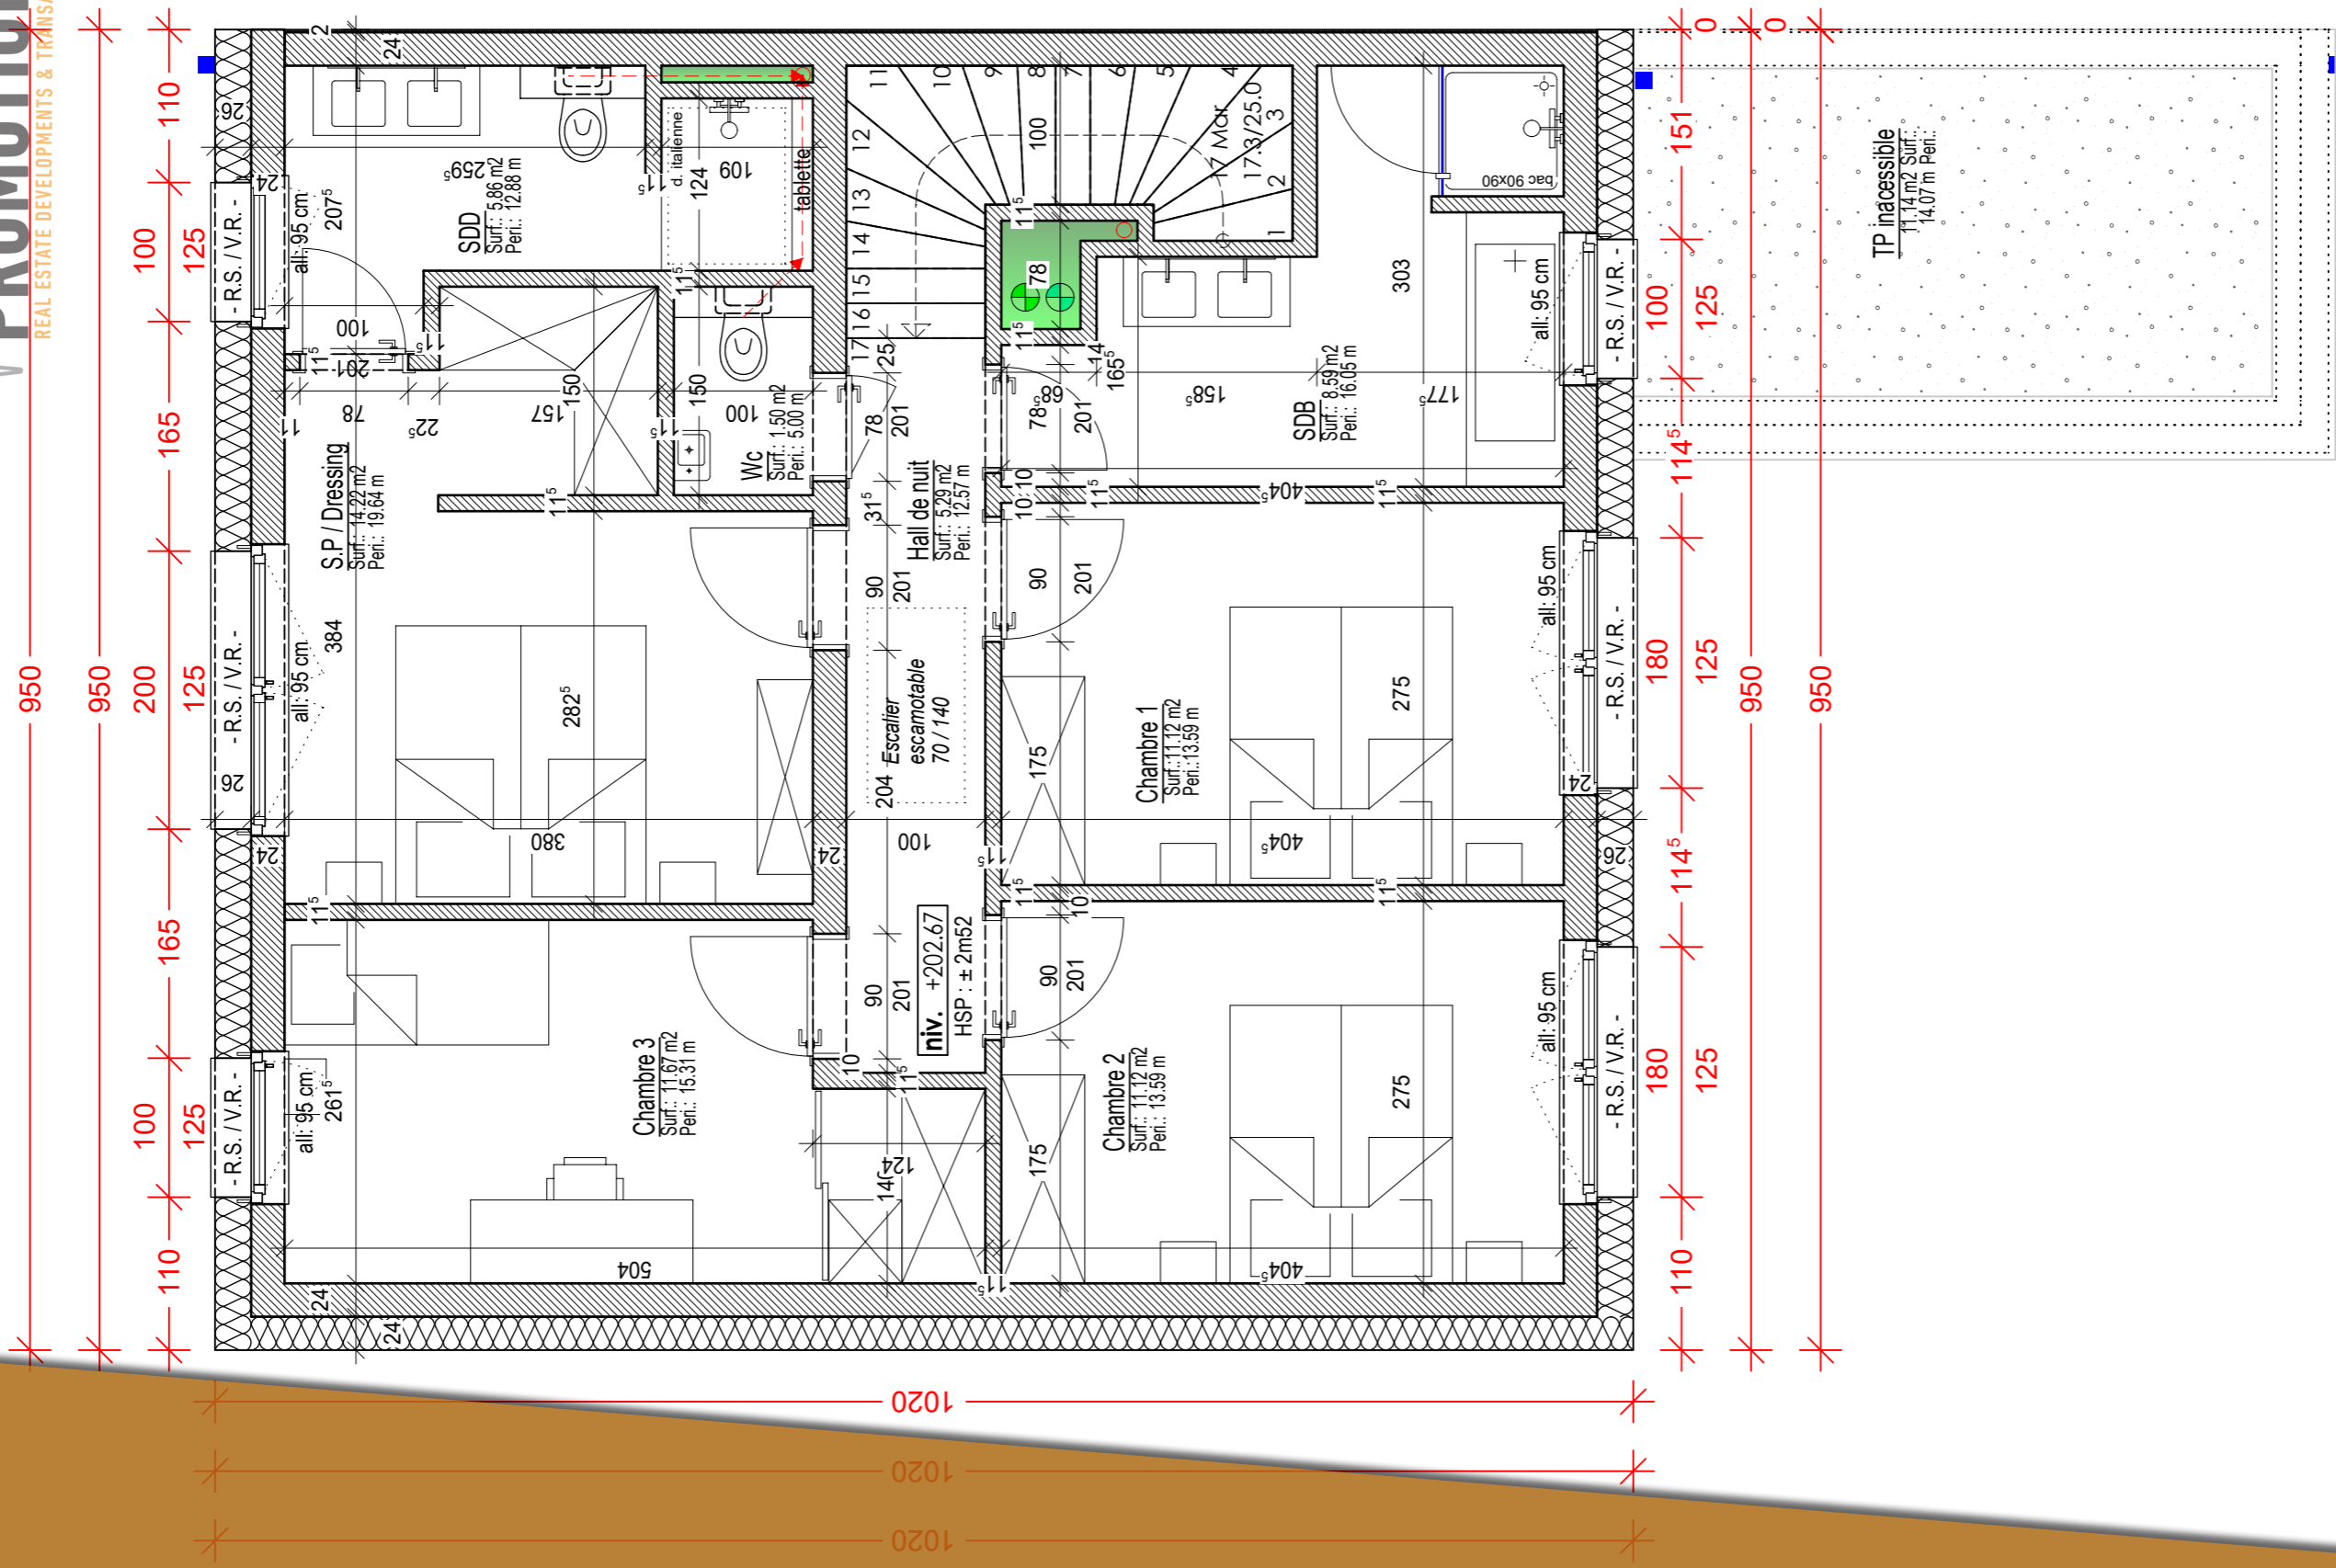

V10.19.01.003.APS
[0.3090]

plan étage 50e

[03090]



APS

V10.19.01.001 du 10.01.22
V10.19.01.002 du 15.07.22
V10.19.01.003 du 14.10.22

CH
OLMEDO
CREAHAUS

VANDERMEEREN
architectes
7, r. des Aubépines | Steinfort

Construction maison
Unimobile Liméee
Commune : ERPELDANGE-SUR-SURE
Section : B - d'ERPELDANGE
Lieu dit : Lot 10.19 du lotissement
"in der Mirelsten Gewann"
Cadastre 1778/4912 1778/4898

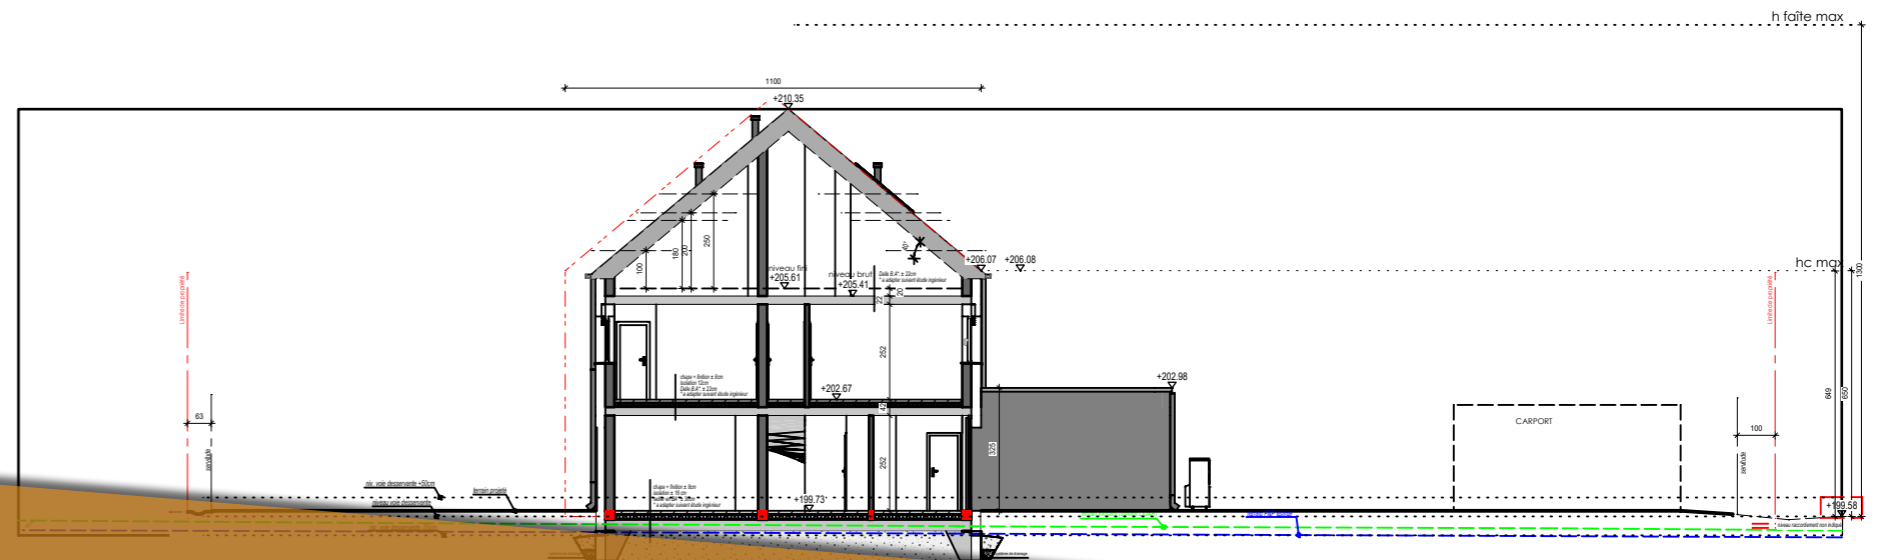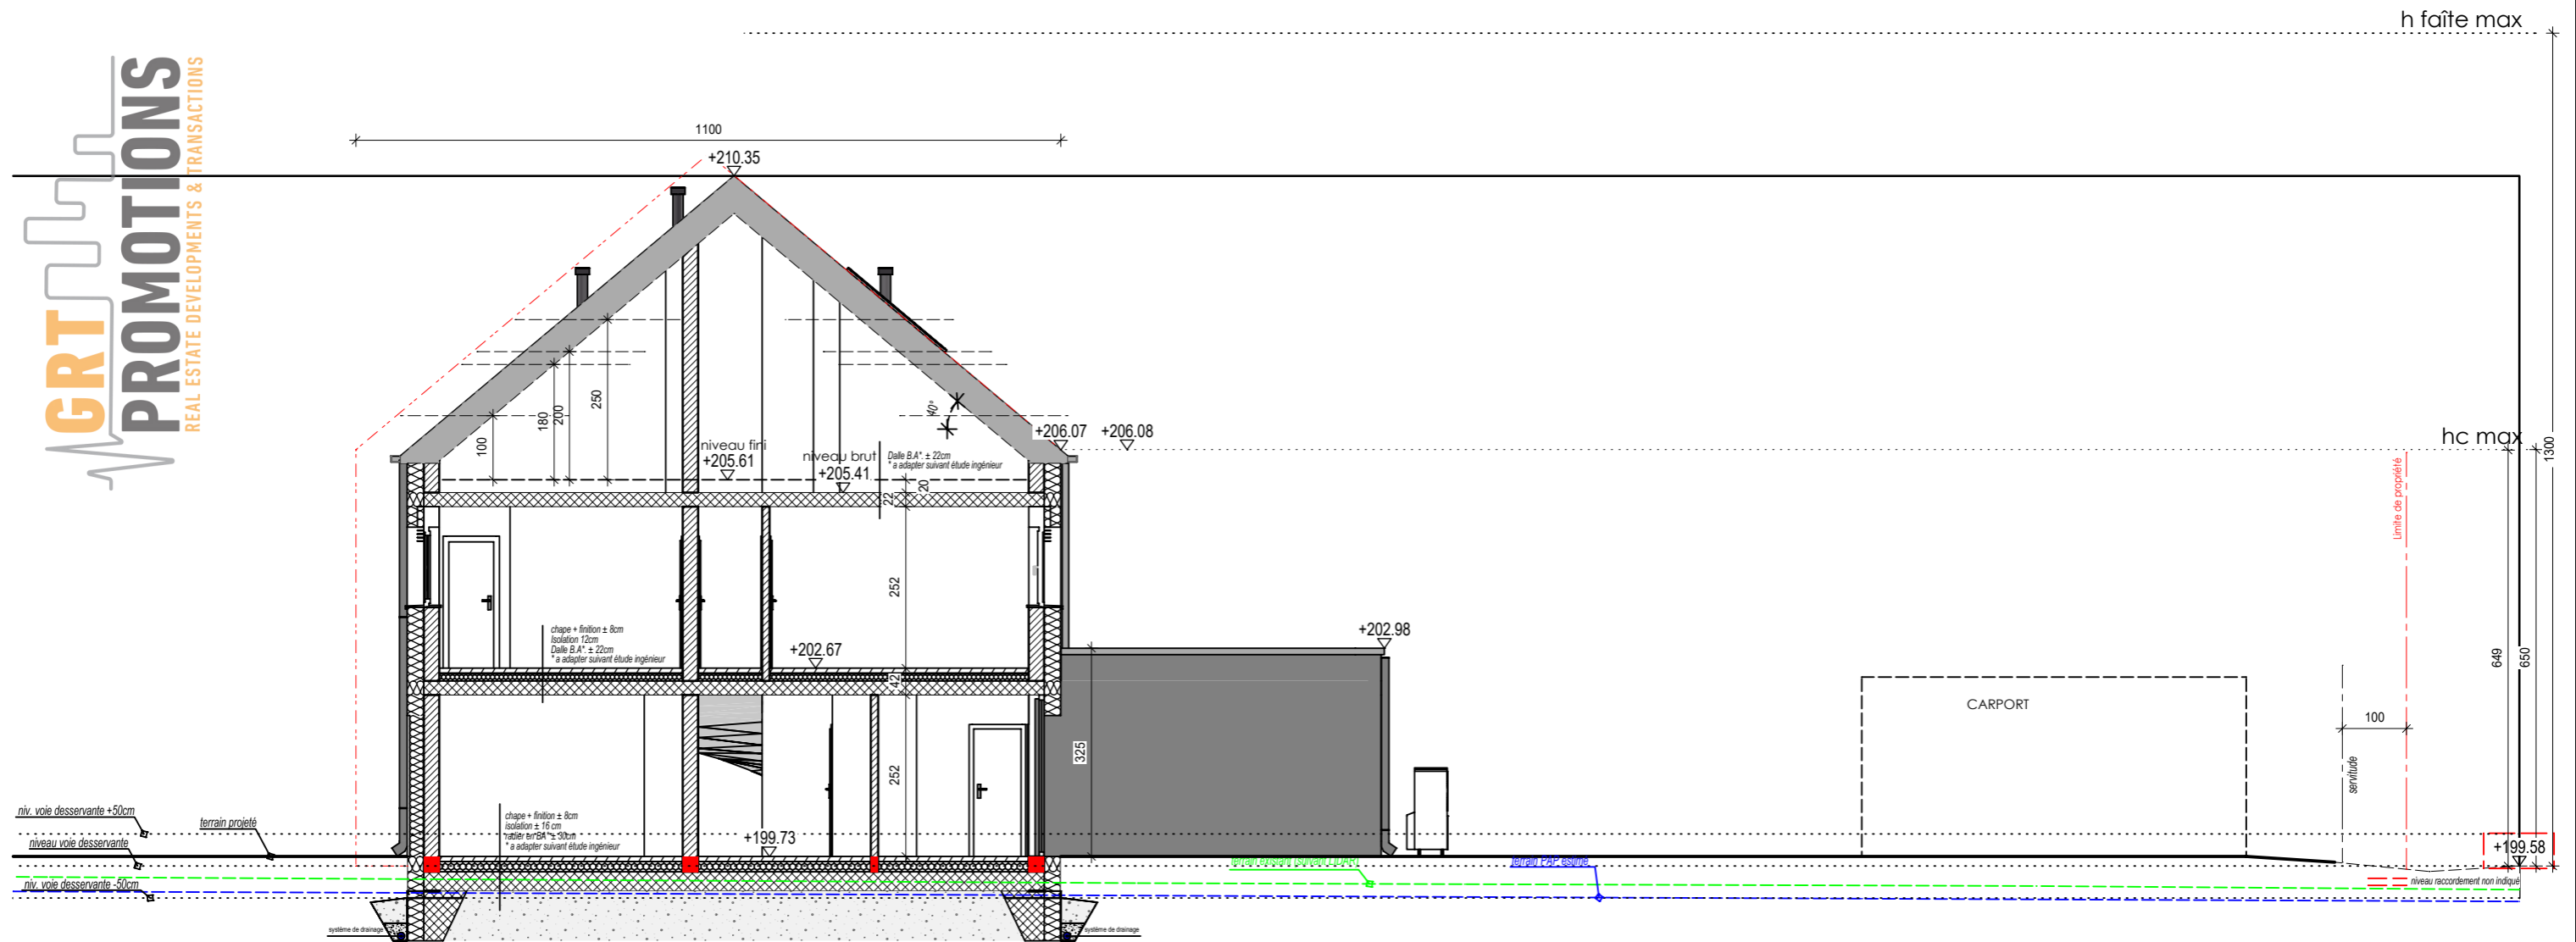

v10.19.01.003.APS
[03090]

coupe 100e

[03090]





APS

v10.19.01.001 du 10.01.22
v10.19.01.002 du 15.07.22
v10.19.01.003 du 14.10.22

CH
OLMEDO
CREAHAUS

VANDERMEEREN
architectes
7, r. des Aubépines | Steinfort

Construction maison
unitarielle jumelée
Commune : ERPELDANGE-SUR-SURE
Section : 8 - d'ERPELDANGE
Lieu dit : Lot 10.19 du lotissement
"In der Mittelsten Gewinn"
Cadastré 1778/4912, 1778/4898

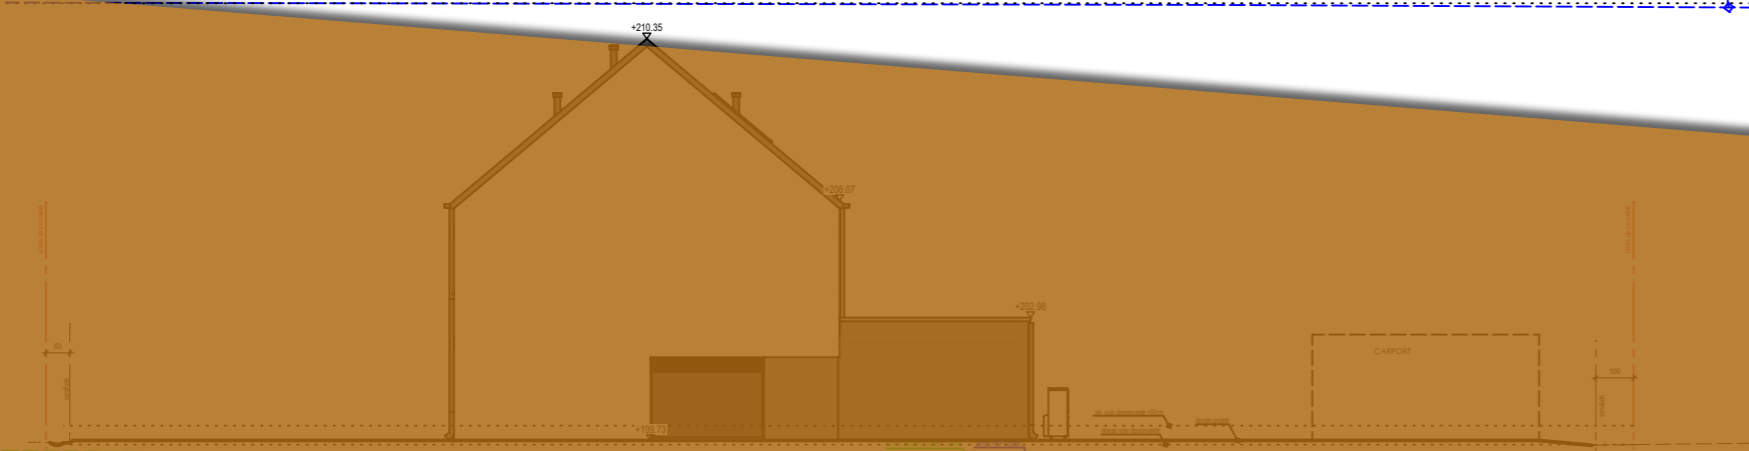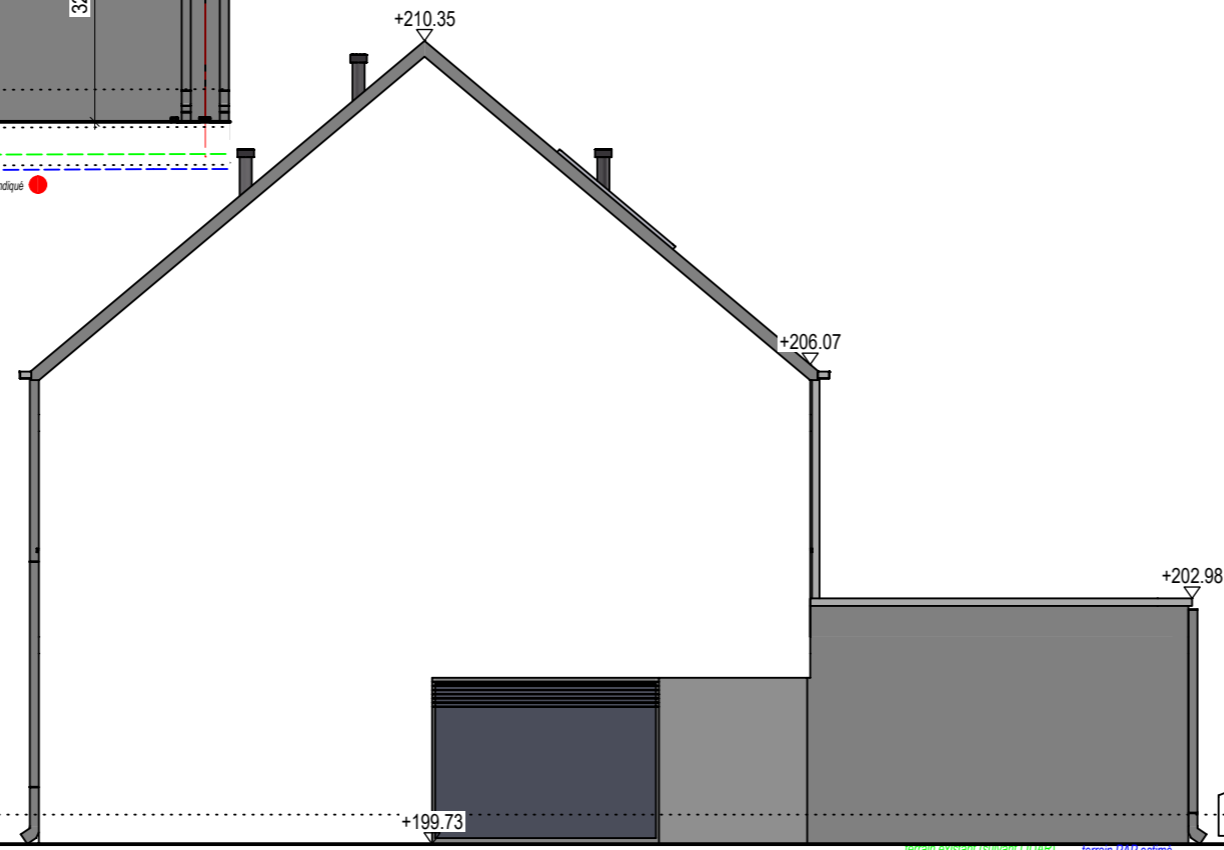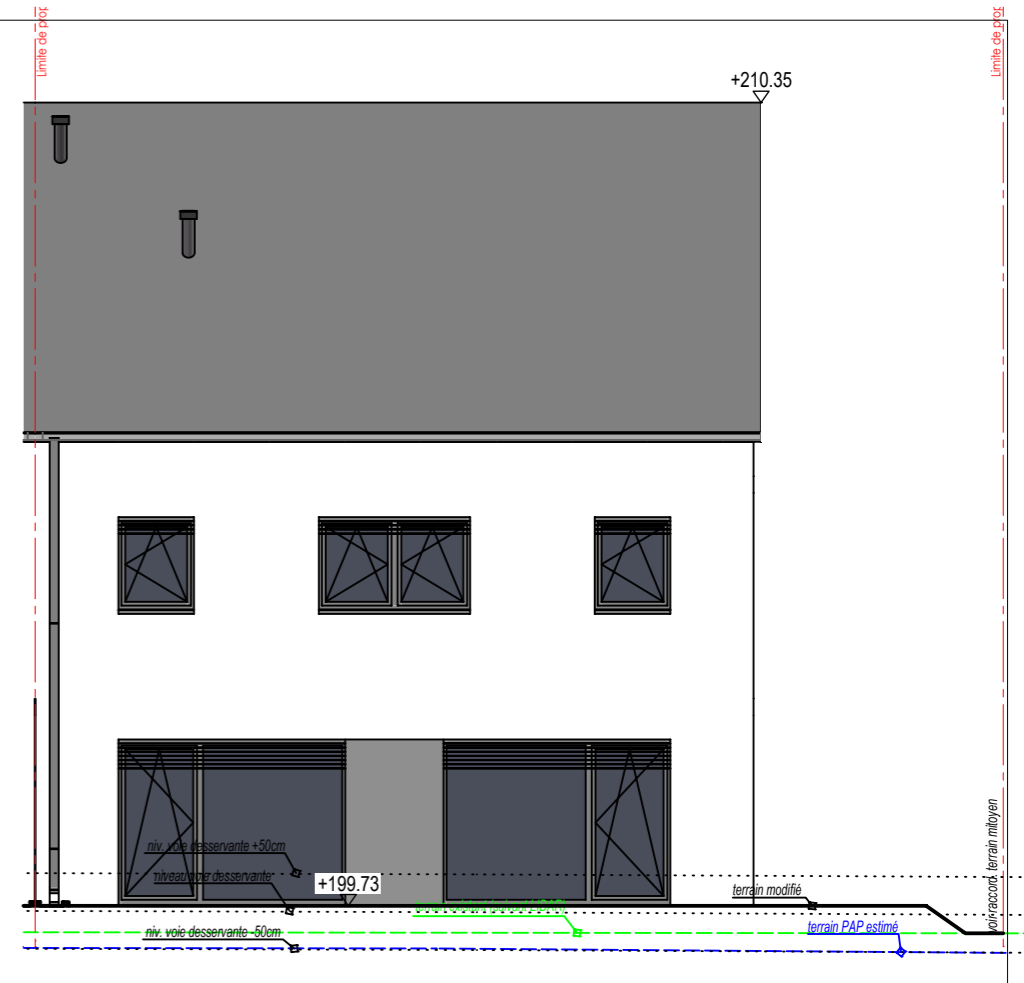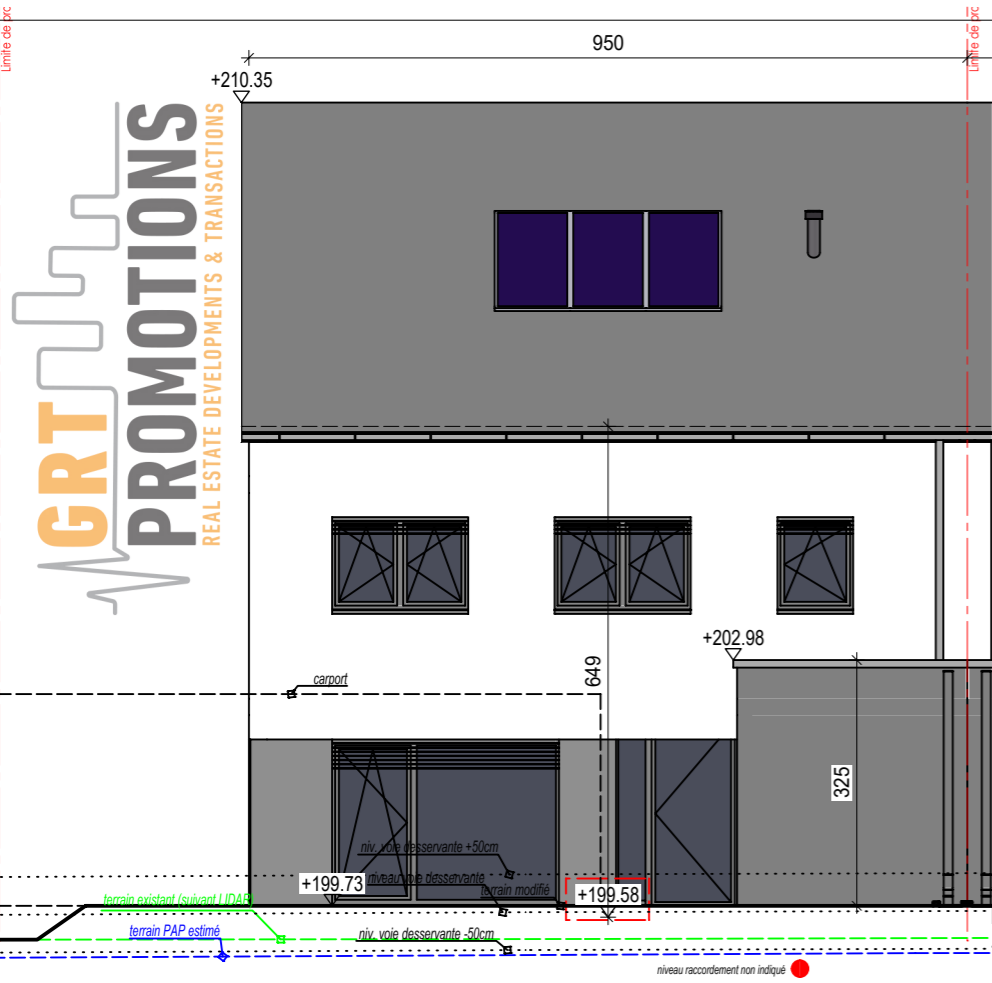

GRT PROMOTIONS
REAL ESTATE DEVELOPMENTS & TRANSACTIONS

APS	v10.19.01.003.APS (03090)	façades100e	[03090]
	v10.19.01.001 du 10.01.22 v10.19.01.002 du 15.07.22 v10.19.01.003 du 14.10.22	 VANDERMEEREN architectes 7, r. des Aubépines Steinfort	Construction maison unitamiliée jumelée
			Commune : ERPELDANGE-SUR-SURE Section : - 8 - d'ERPELDANGE Lieu dit : Lot 10.19 du lotissement "in der Mittelsten Gewann" Cadastré 1778/4912, 1778/4898