
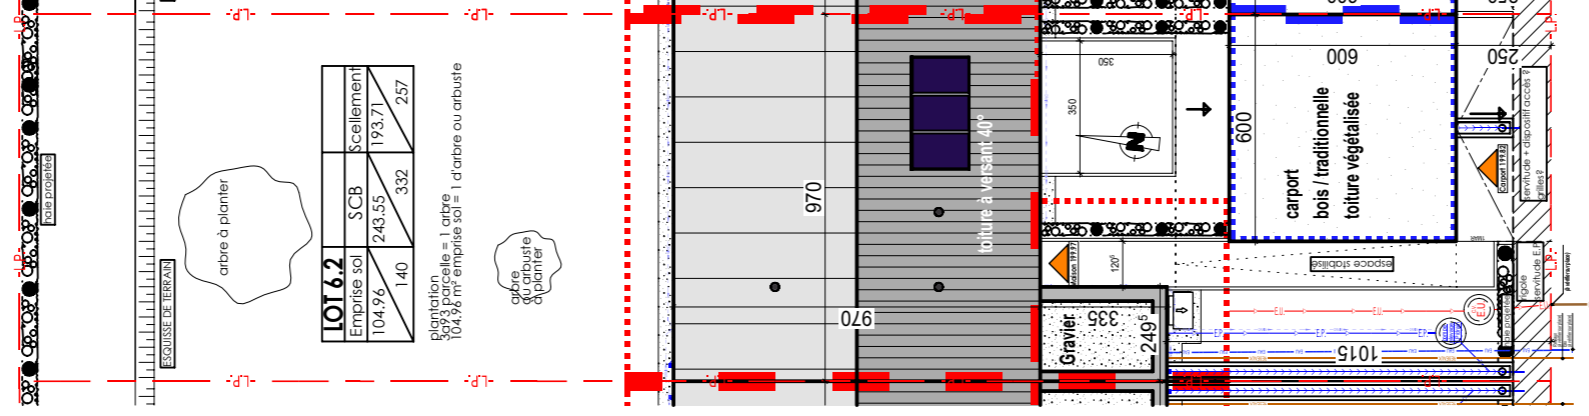


LOT 6.2			
Emprise sol	SCB	Scellement	
104.96	243.55	193.71	257
140	332		

plantation
3x93 parcelle = 1 arbre
104.96 m² emprise sol = 1 d'arbre ou arbuste

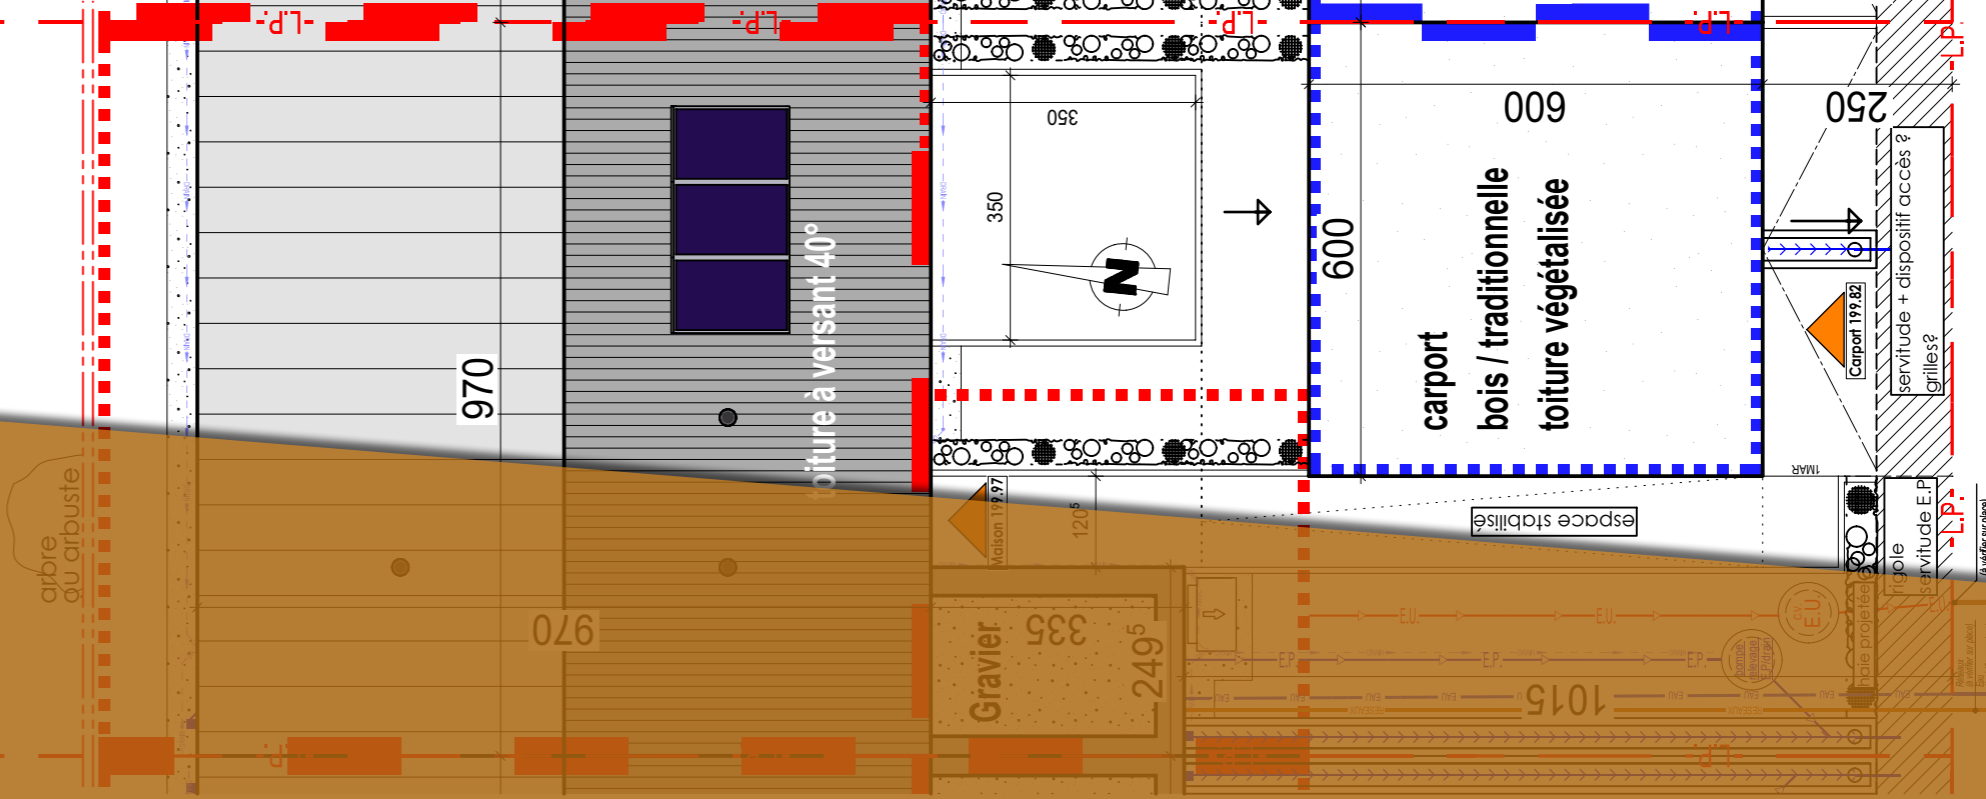

LOT 6.2			
Emprise sol	SCB	Scellement	
104.96	243.55	193.71	257
140	332		

plantation
3x93 parcelle = 1 arbre
104.96 m² emprise sol = 1 d'arbre ou arbuste

APS [03090] **Implantation** [03090]

V6.2.01.004-APS [03090]




Construction maison unifamiliale jumelée
Commune : ERPELDANGE-SUR-SURE
Section : B - d'ERPELDANGE
Lieu dit : Lot 6.2 du lotissement "in der Mirlastien Gewann"

CH OLMEDO
CREA HAUS

v6.2.01.001 du 10.01.22 - aps
v6.2.01.002 du 25.07.22 - aps
v6.2.01.003 du 28.07.22 - modifs s. mail JPE 26.07.22
v6.2.01.004 du 01.07.22 - modifs s. mail JG 31.08.22

GRT PROMOTIONS

REAL ESTATE DEVELOPMENTS & TRANSACTIONS

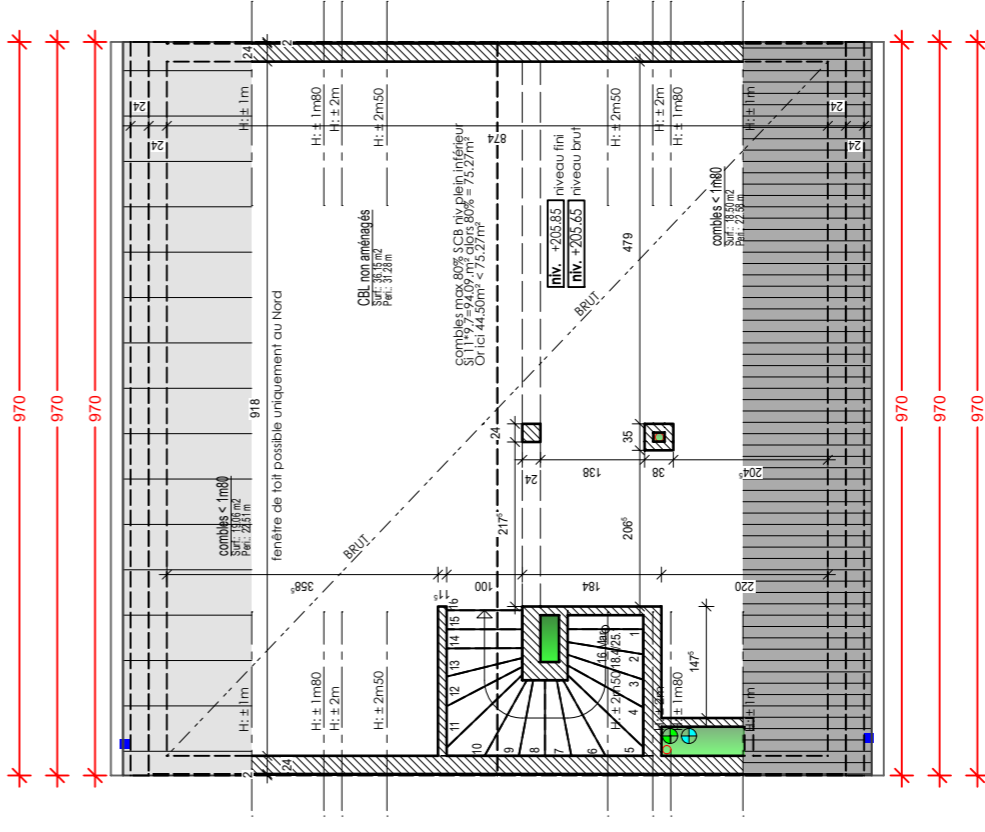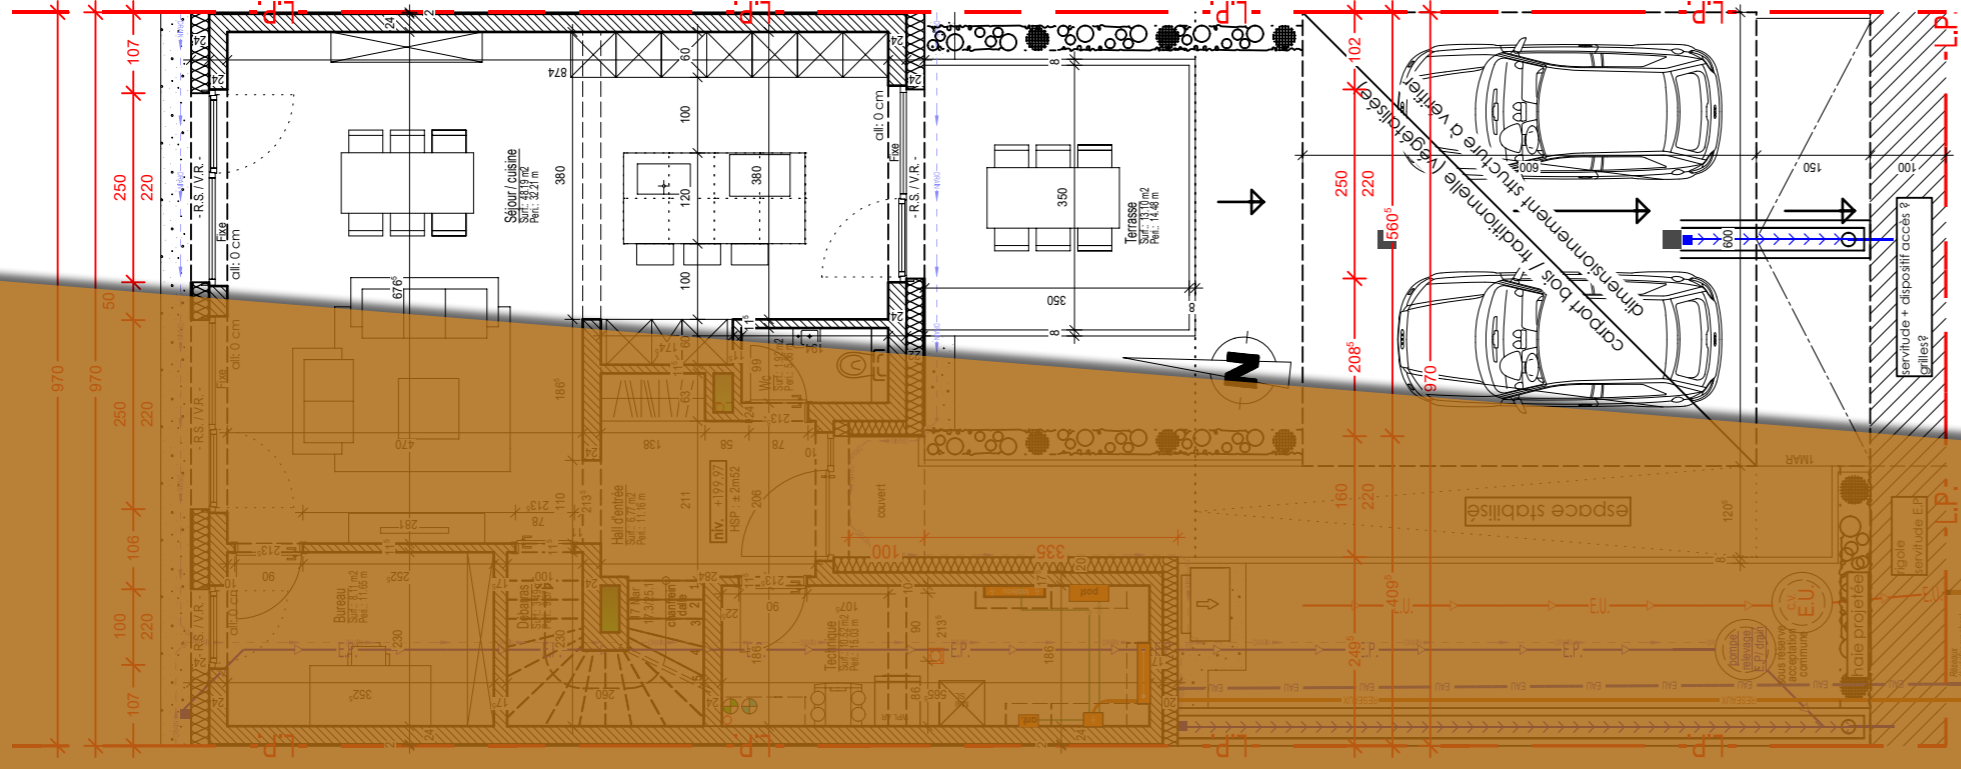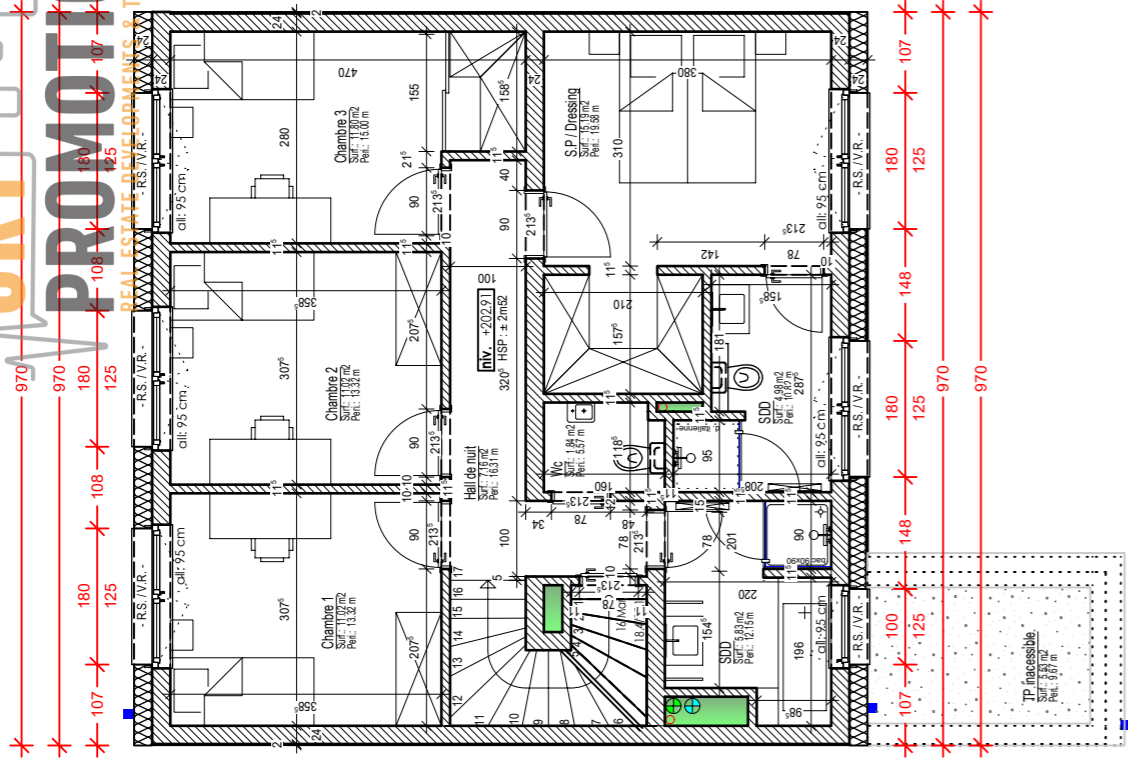

V6.2.01.004.APS

[0.3090]

Plans 100e

[03090]


V6.2.01.001 du 10.01.22
V6.2.01.002 du 25.07.22 - aps
V6.2.01.003 du 26.07.22 - modifs s. mail JG 31.06.22
V6.2.01.004 du 01.07.22 - modifs s. mail JG 31.06.22

GH CREAHAUS
OLMEDO



Construction maison
Unimérale Umelee
Commune : ERFELDANGE-SUR-SÛRE
Section : B - d'ERFELDANGE
Lieu dit : Lot 6.2 du lotissement
"in der Mirlisten Gewann"

APS

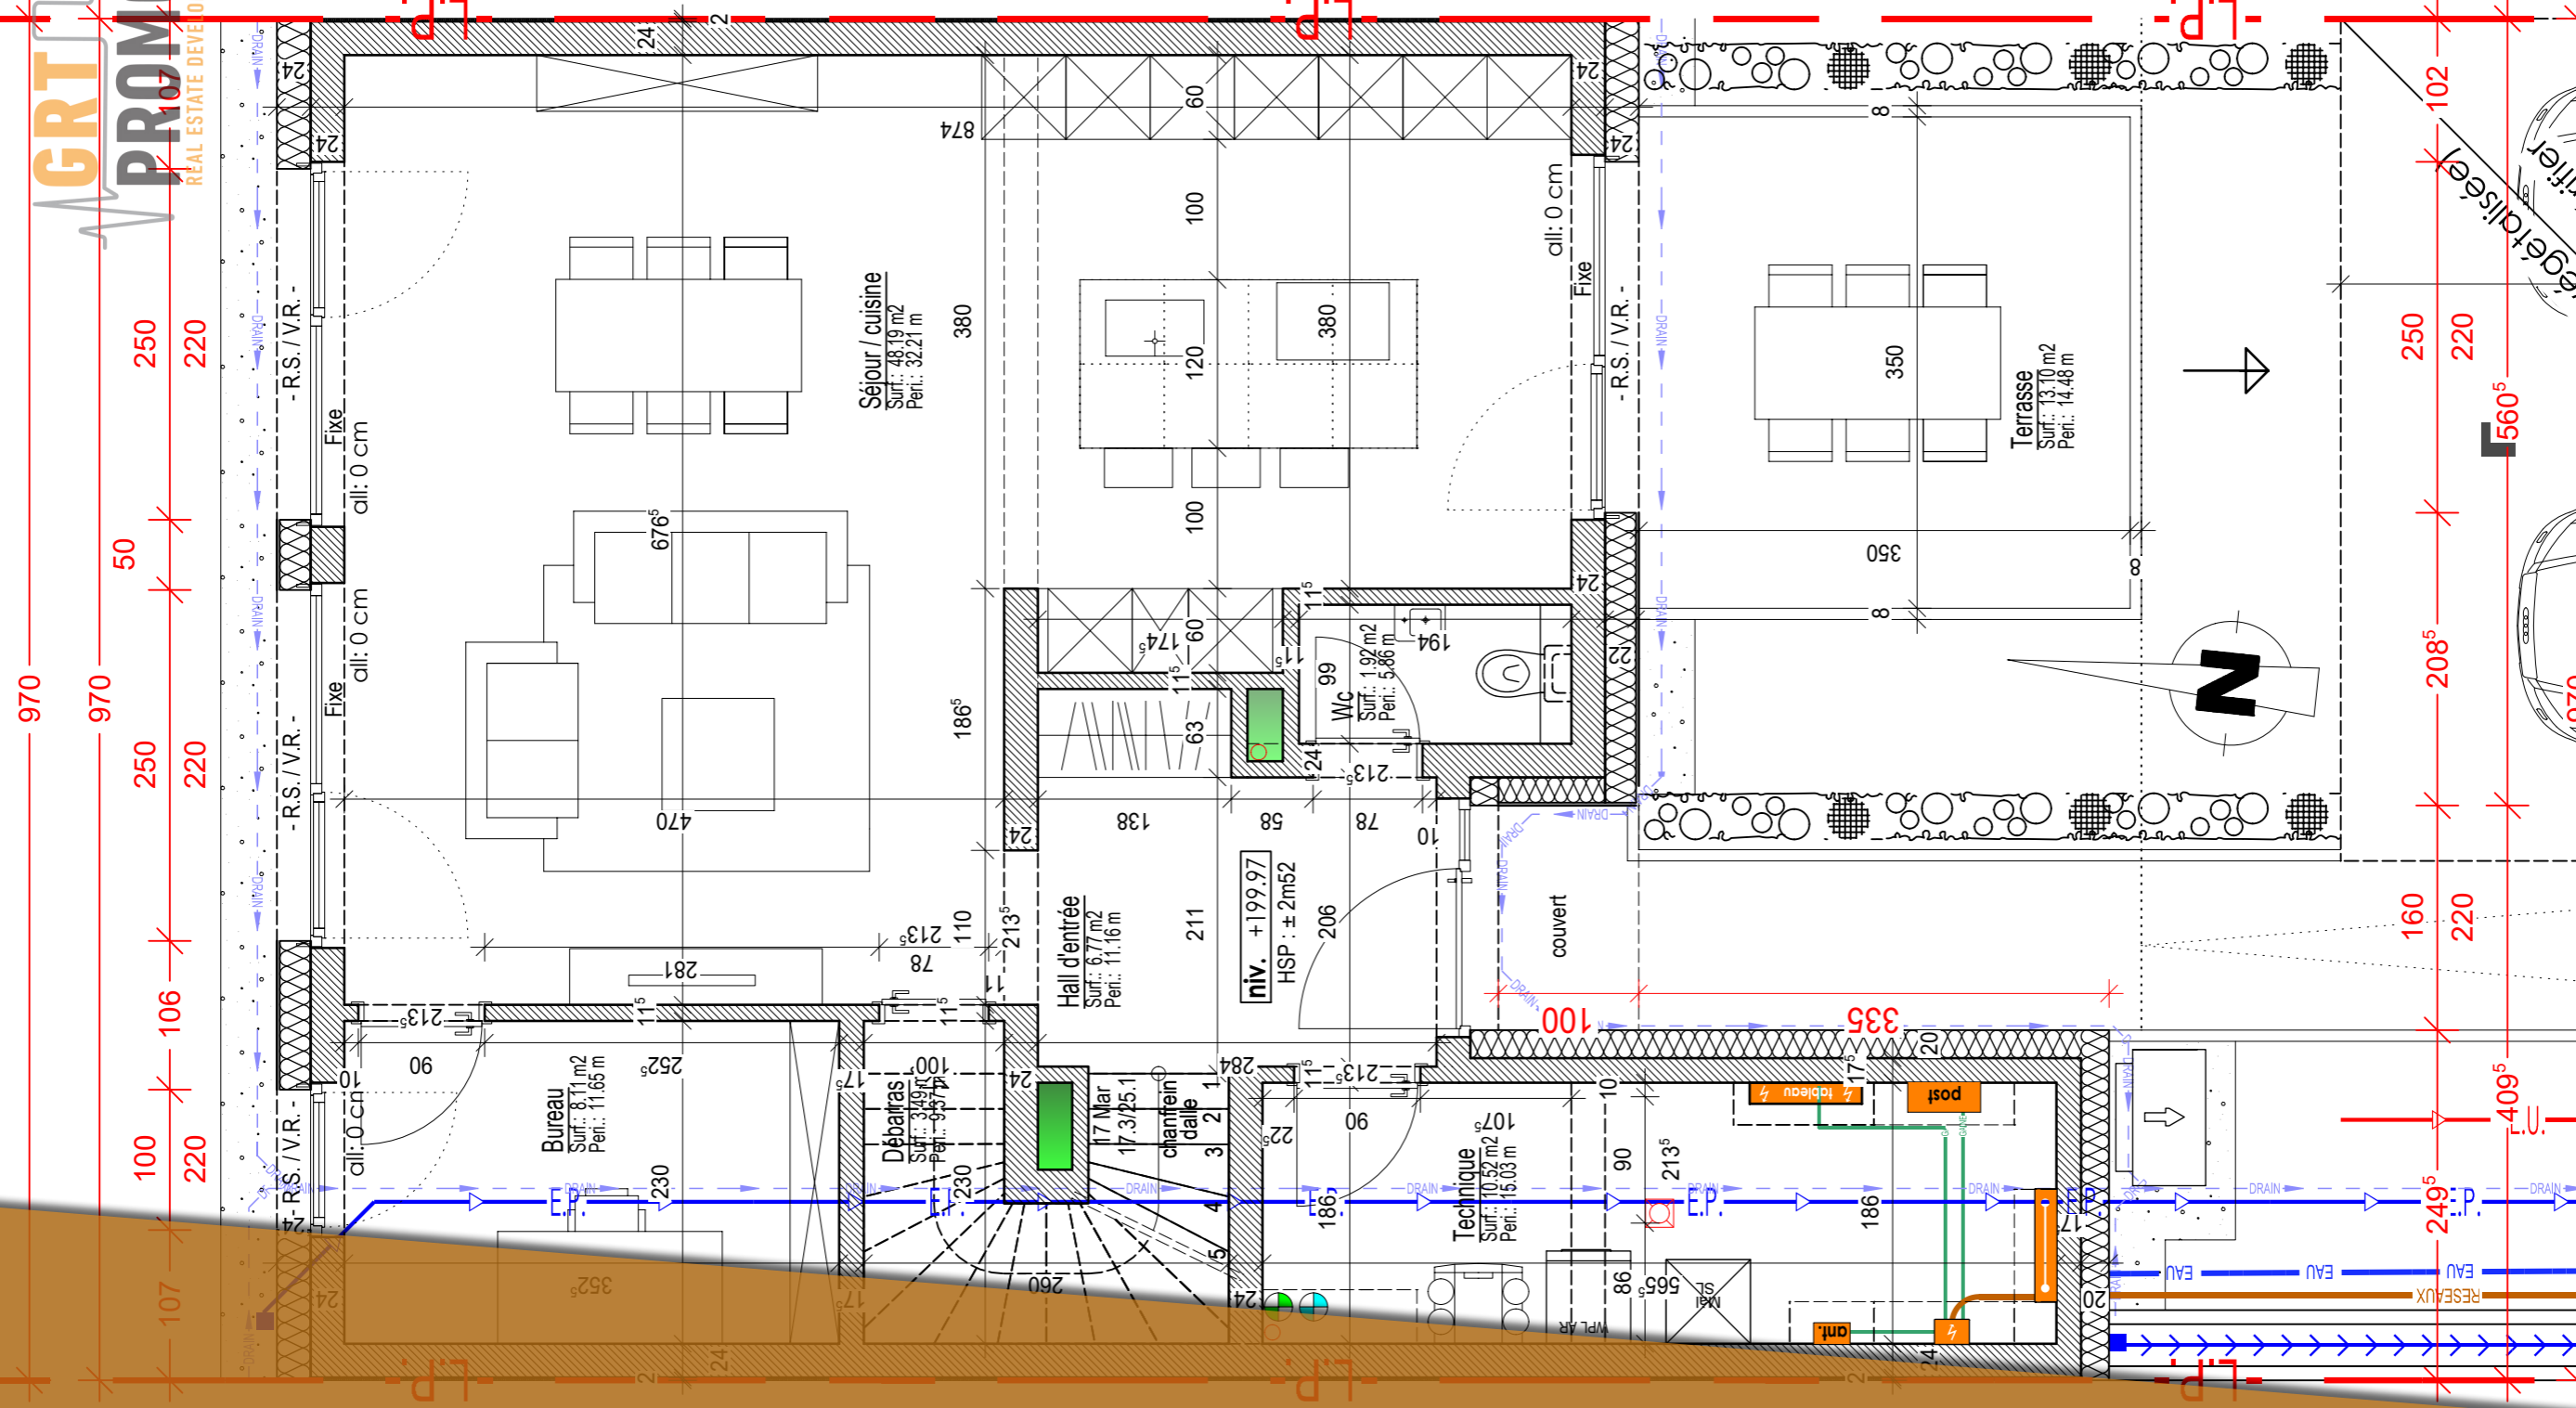

V6.2.01.004.APS
[03090]

Plan Rez-de-chaussée 50e


APS

CH
CREA HAUS



[03090]
Construction maison
Unitarimale Umtelee
Commune : ERPELDANGE-SUR-SURE
Section : B - d'ERPELDANGE
Lieu dt : Lot 6.2 du lotissement
"in der Mirlisten Gewann"


v4.2.01.001 du 10.01.22 - aps
v4.2.01.002 du 25.07.22 - aps
v4.2.01.003 du 26.07.22 - modifs s. mail JPE 26.07.22
v6.2.01.004 du 01.09.22 - modifs s. mail SG 31.08.22

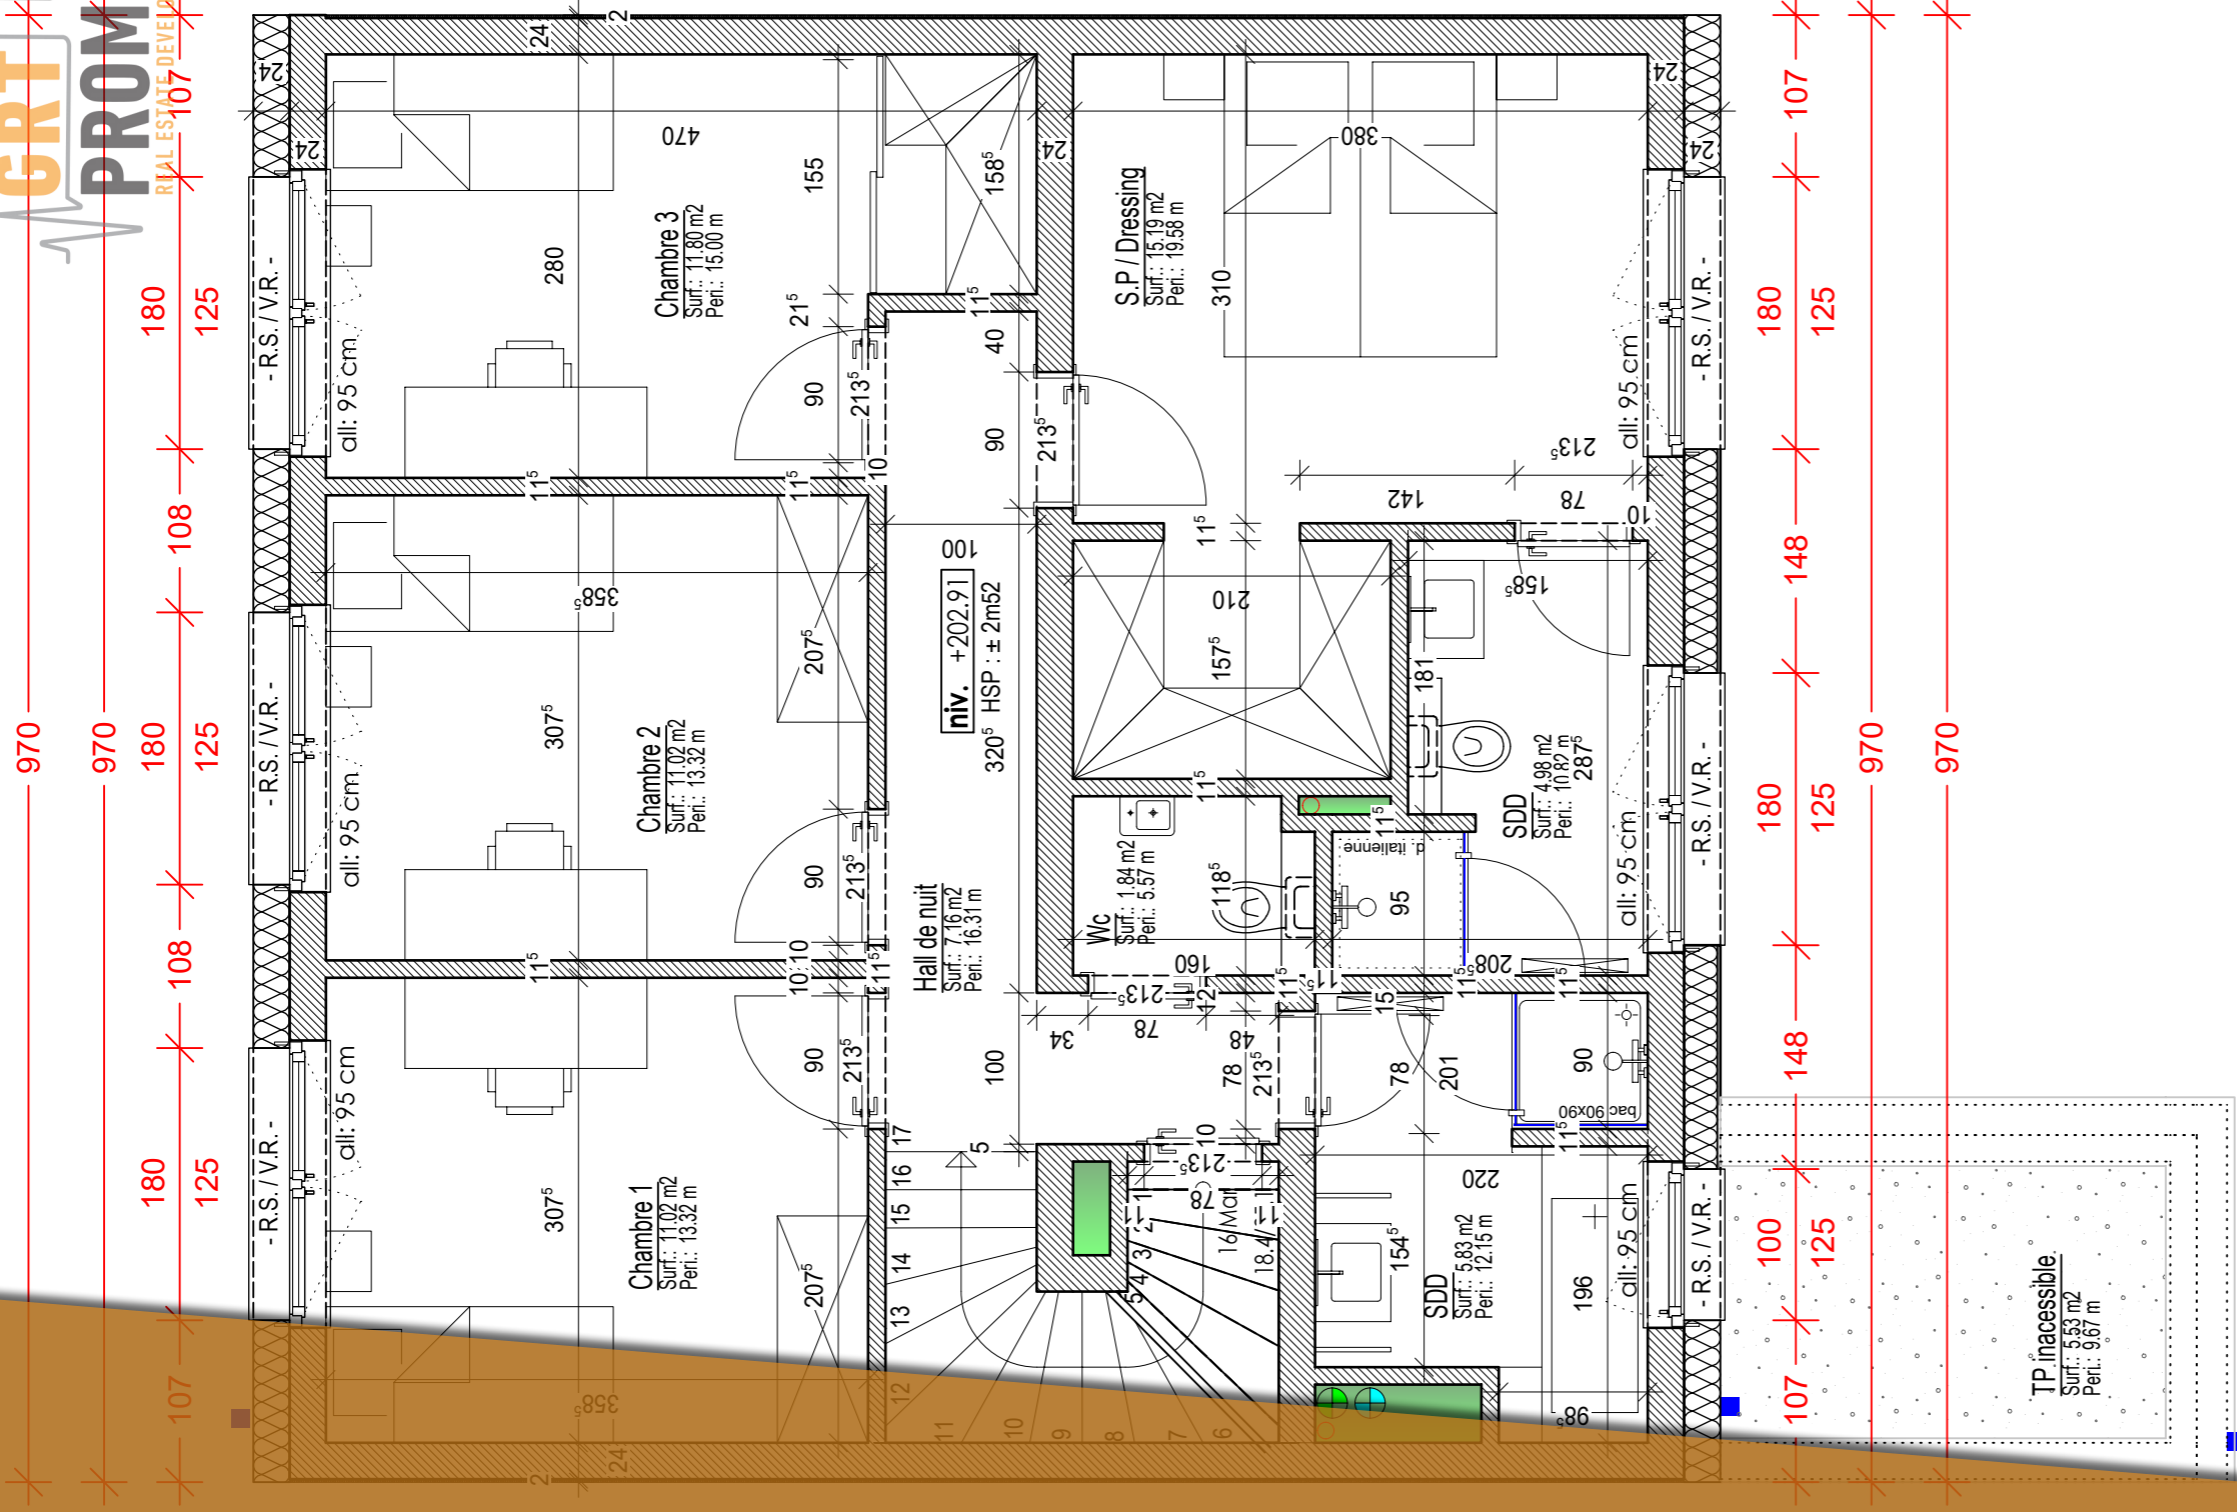

970

970



970

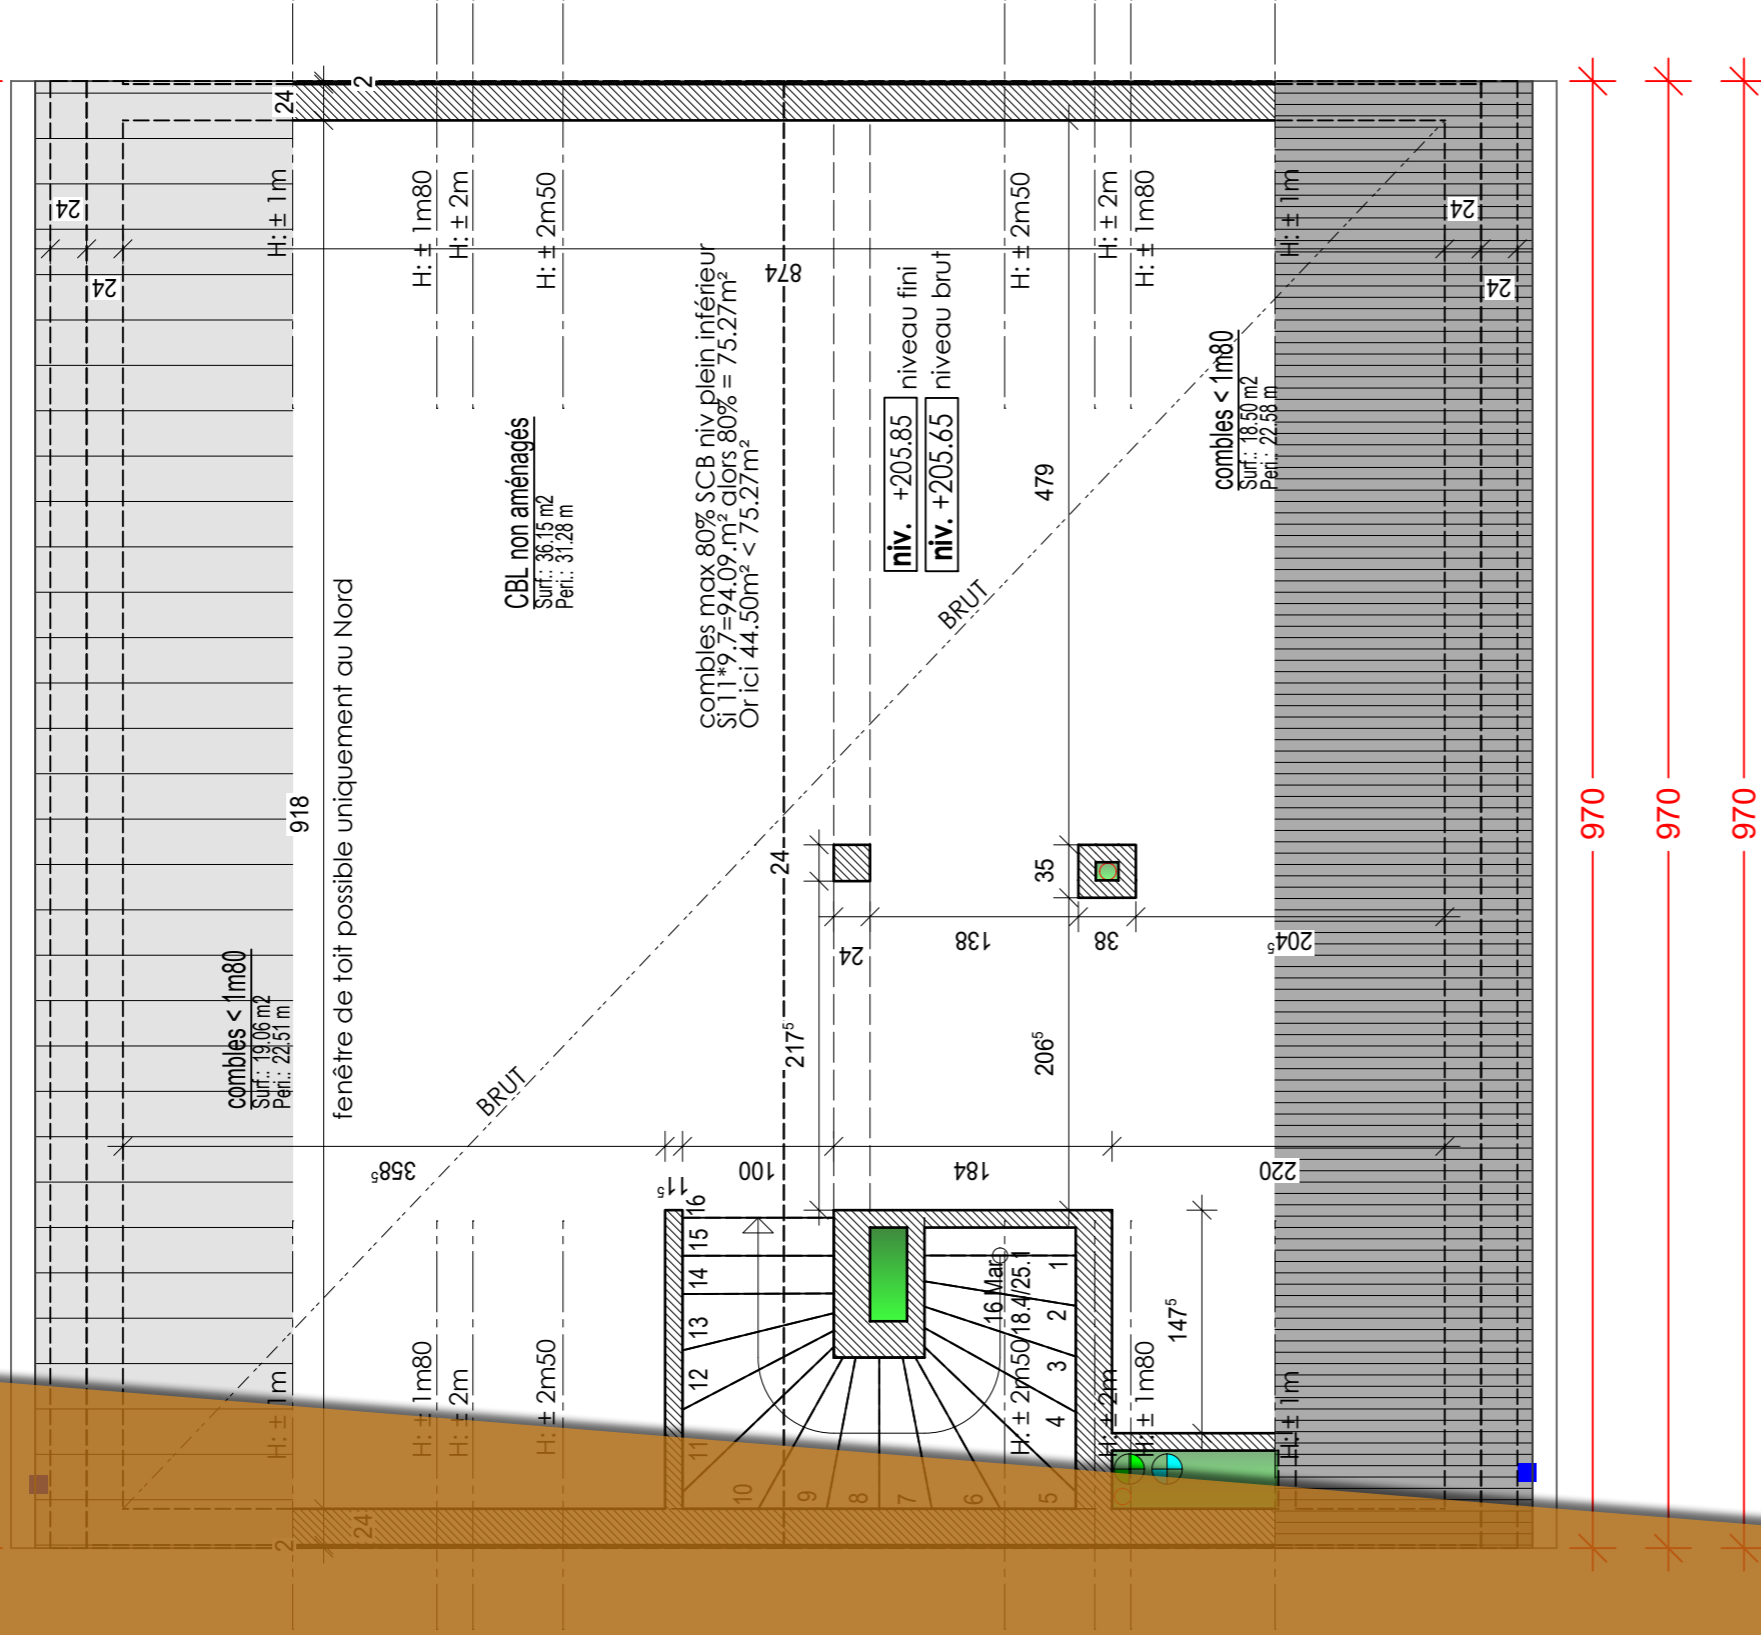

970

970

970

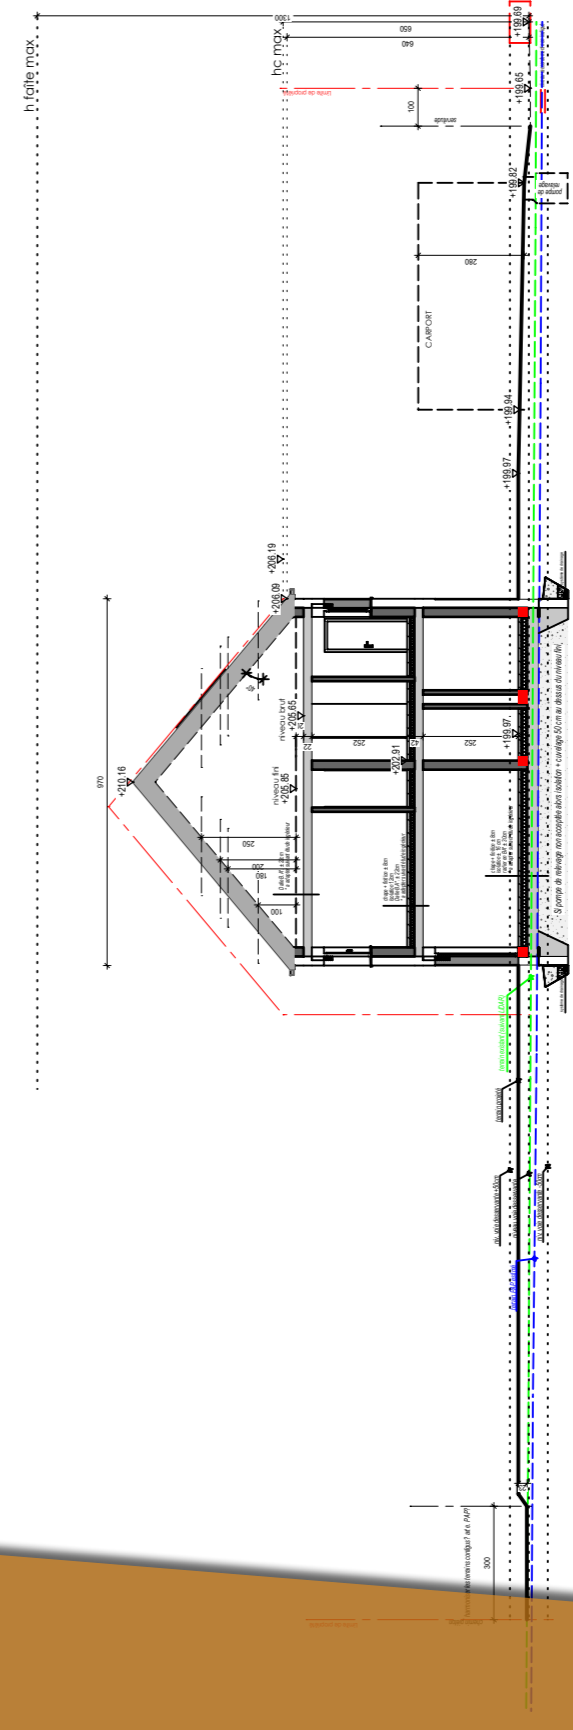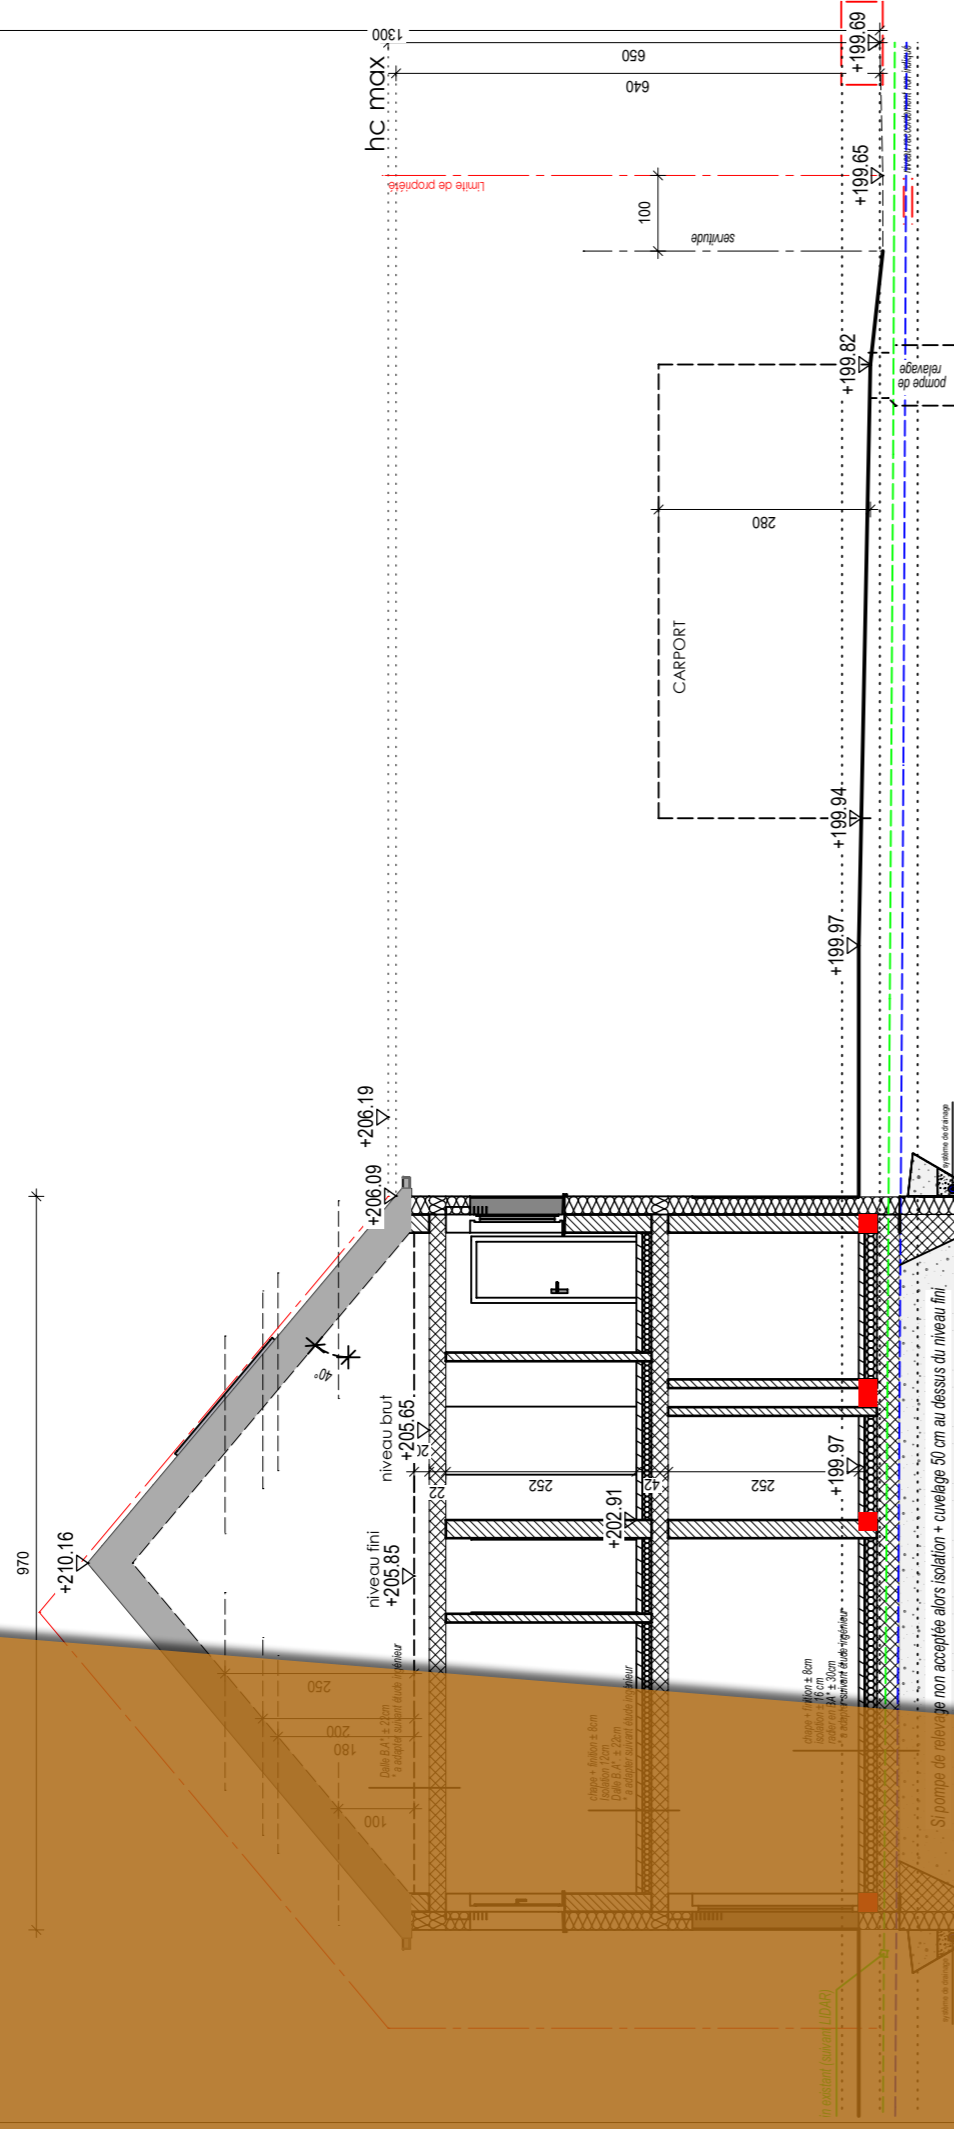

V6.2.01.004.APS

[03090]

Coupe 50e

[03090]



APS

V6.2.01.001 du 10.01.22
V6.2.01.002 du 25.07.22 - aps
V6.2.01.003 du 28.07.22 - modifs s. mail JPE 26.07.22
V6.2.01.004 du 01.09.22 - modifs s. mail SG 31.08.22

CH
OLMEDO
CREAHAUS



Construction maison
unifamiliale jumelée
Commune : ERPELDANGE-SUR-SURE
Section : B - d'ERPELDANGE
Lieu dit : Lot 6.2 du lotissement
"in der Mirlastien Gewann"

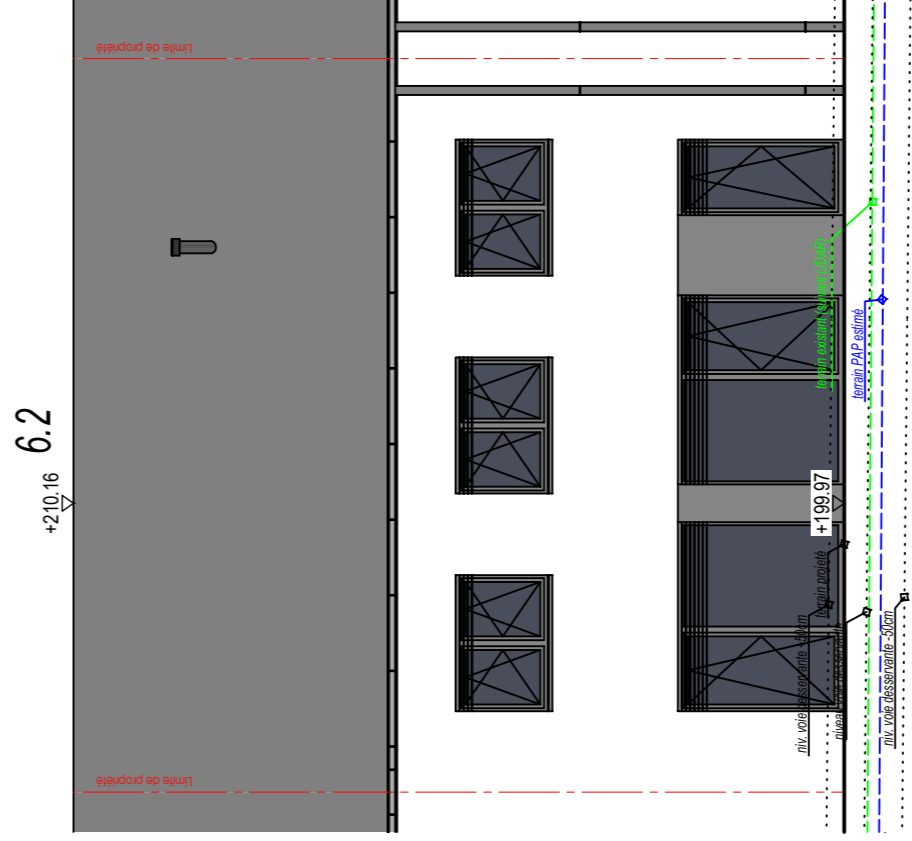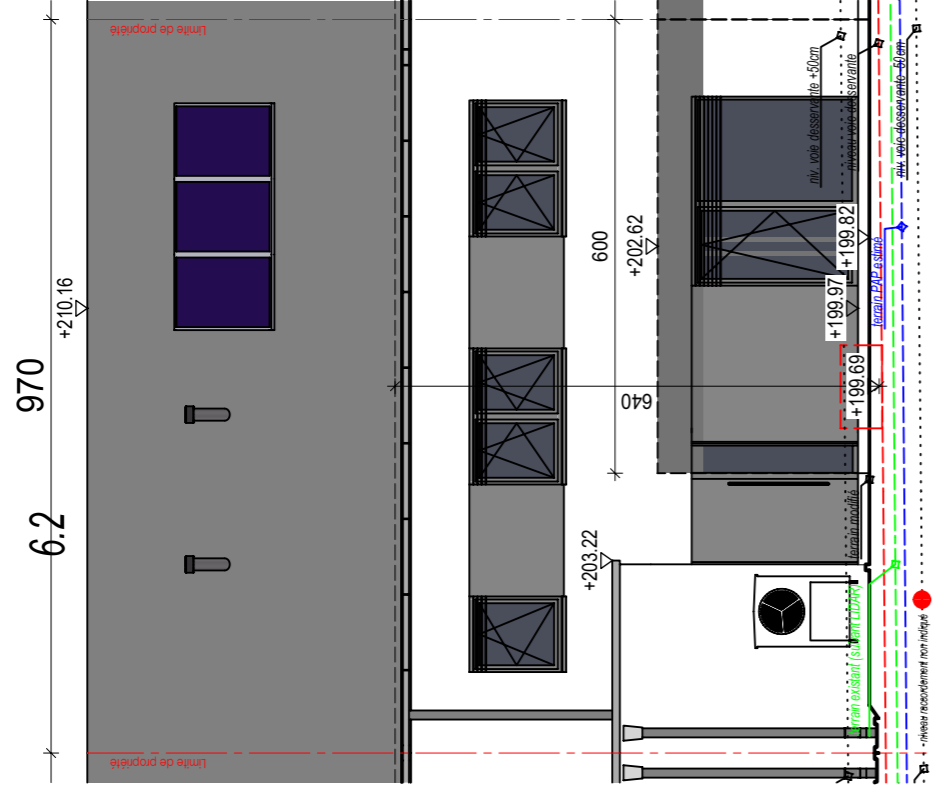

V6.2.01.004.APS
 [0.3090] Façades 50e

APS

V6.2.01.001 du 10.01.22
 V6.2.01.002 du 25.07.22 - aps
 V6.2.01.003 du 26.07.22 - modifs s. mail JPE 26.07.22
 V6.2.01.004 du 01.09.22 - modifs s. mail SG 31.08.22

GH OLMEDDO
 CREA HAUS



[03090]
 Construction maison
 unifamiliale mitée
 Commune : ERPELDANGE-SUR-SURE
 Section : B - d'ERPELDANGE
 Lieu dit : Lot 6.2 du lotissement
 'in der Miltelsten Gewann'